




SIGNATURFORKLARING:

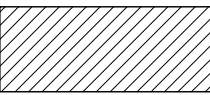

Fremtidige bygning

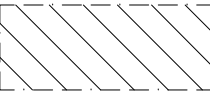

Byggefelt

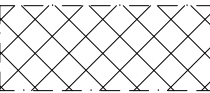

Brandvej – min. 4 meter bred.



lokalplangrænse



Delområdegrense






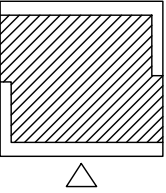
Fremtidige. koter iht. DVR90

MYNDIGHEDSPROJEKT

REVISIONER:

REV.:	DATO:	REVISIONEN OMFATTER:	UDF.:	KONTROL:




OVERSIGT:


Emne :
Situationsplan

Tgh. nr. :
10.000

Sags navn. : SPLIT BUILDING	Sags nr. : 2010_039	Fase : FORPROJEKT	Dato : 17.01.2010
Mål : 1:500	Udført af : ETE	Kontrol : ETE	Godkendt : MF

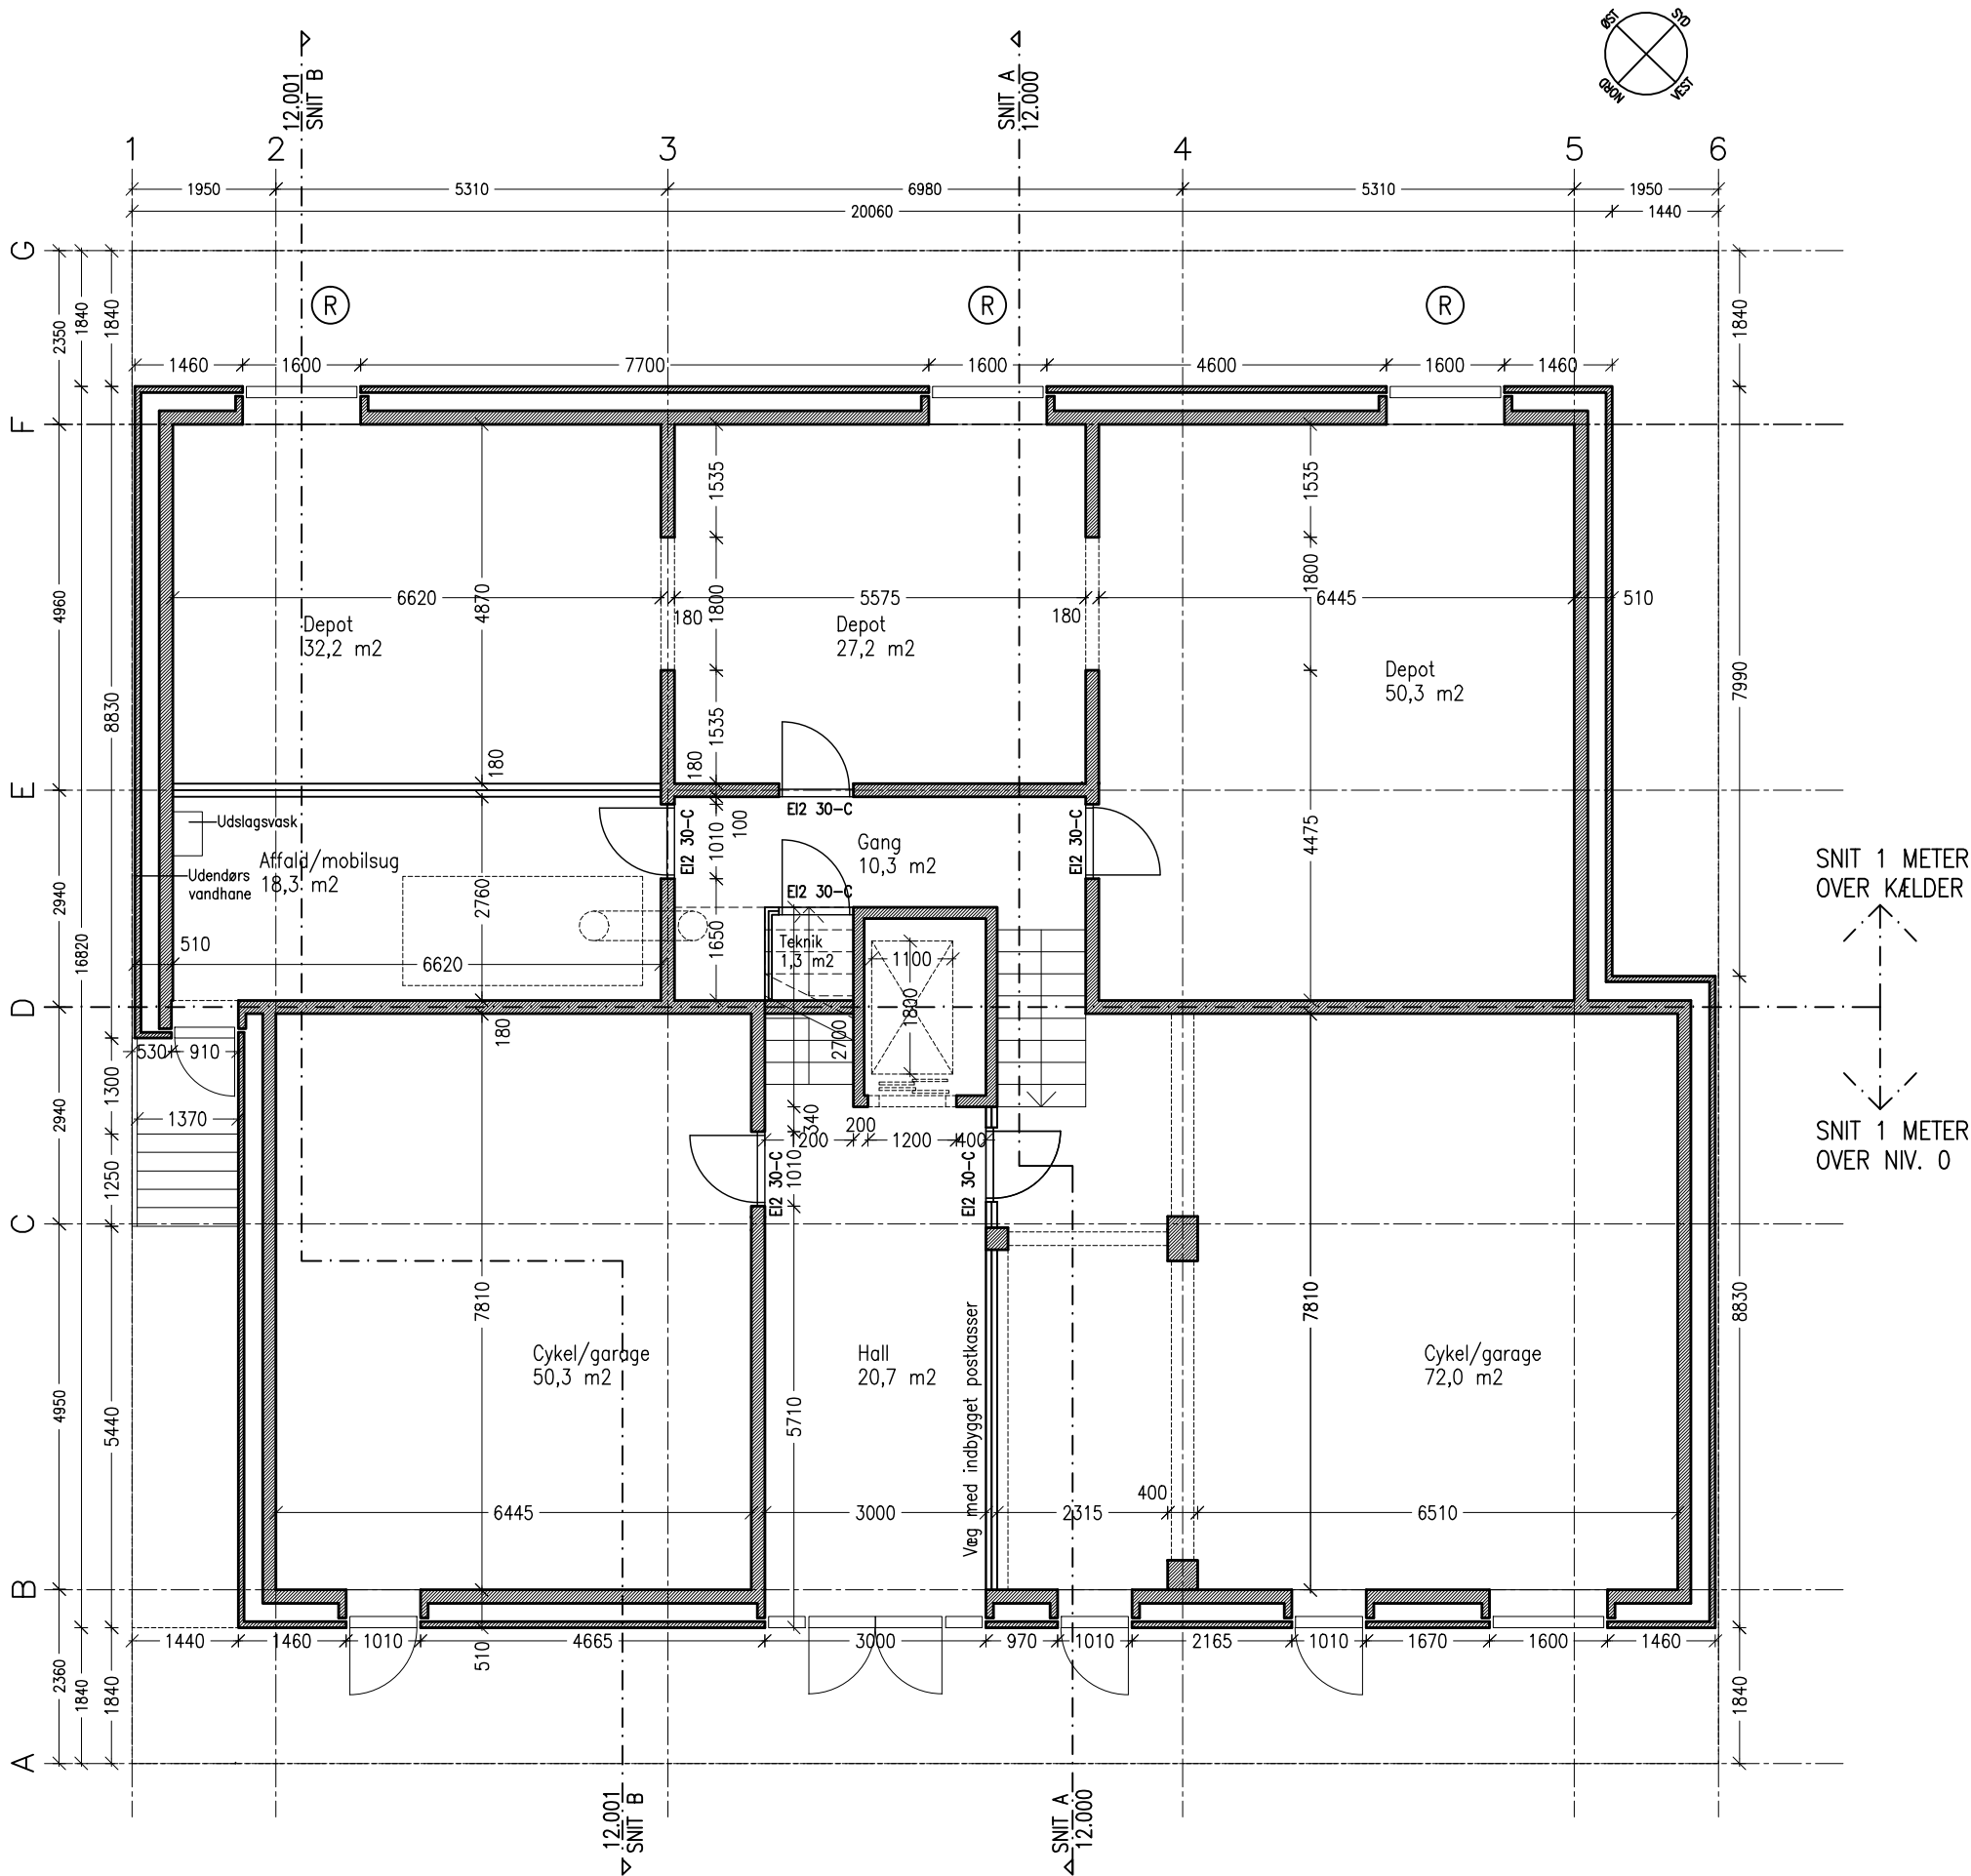

SIGNATURFORKLARING:

YDERVÆGGE:

- YDERVÆGGE, 510 mm (Sandwich):
 - 180 mm beton bagvæg
 - 250 mm isolering
 - 80 mm beton forplade
 - 40 mm Glasbekledning/opbygning

SKILLEVÆGGE:

- 180 mm bærende skillevægge af beton
- Lette vægge af multiblokke eller af gipsplade/stålskellet




NOTER:


- Alle ubenævnte mål er i mm.
- Der må ikke måles på tegningen.
- Målsætninger er hovedmålsætning.

MYNDIGHEDSPROJEKT

REVISIONER:

REV.:	DATO:	REVISIONEN OMFATTER:	UDF.:	KONTROL:

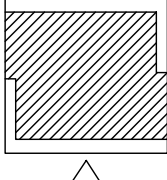

OVERSIGT:

Emne :
PLAN – KÆLDER/NIV. 0


Tgh. nr. :
10.100

MARINA HOUSE

Sags navn. : SPLIT BUILDING	Sags nr. : 2010_039	Fase : FORPROJEKT	Dato : 17.01.2011
Mål : 1:100	Udført af : ETE	Kontrol : ETE	Godkendt : MF

■ ARKITEKT: CEBRA a/s, arkitekter maa * Vesterbro Torv 1–3, 2.sal, DK–8000 Århus C * Tlf: 8730 3439 * Fax: 8730 3429 * Email: cebra@cebra.info

□ INGENIØR: NIRAS a/s * Åboulevarden 80, Postboks 615, 8100 Århus C * Tlf: 8732 3232 * Fax: 8732 3200 * E mail: aarhus@niras.dk

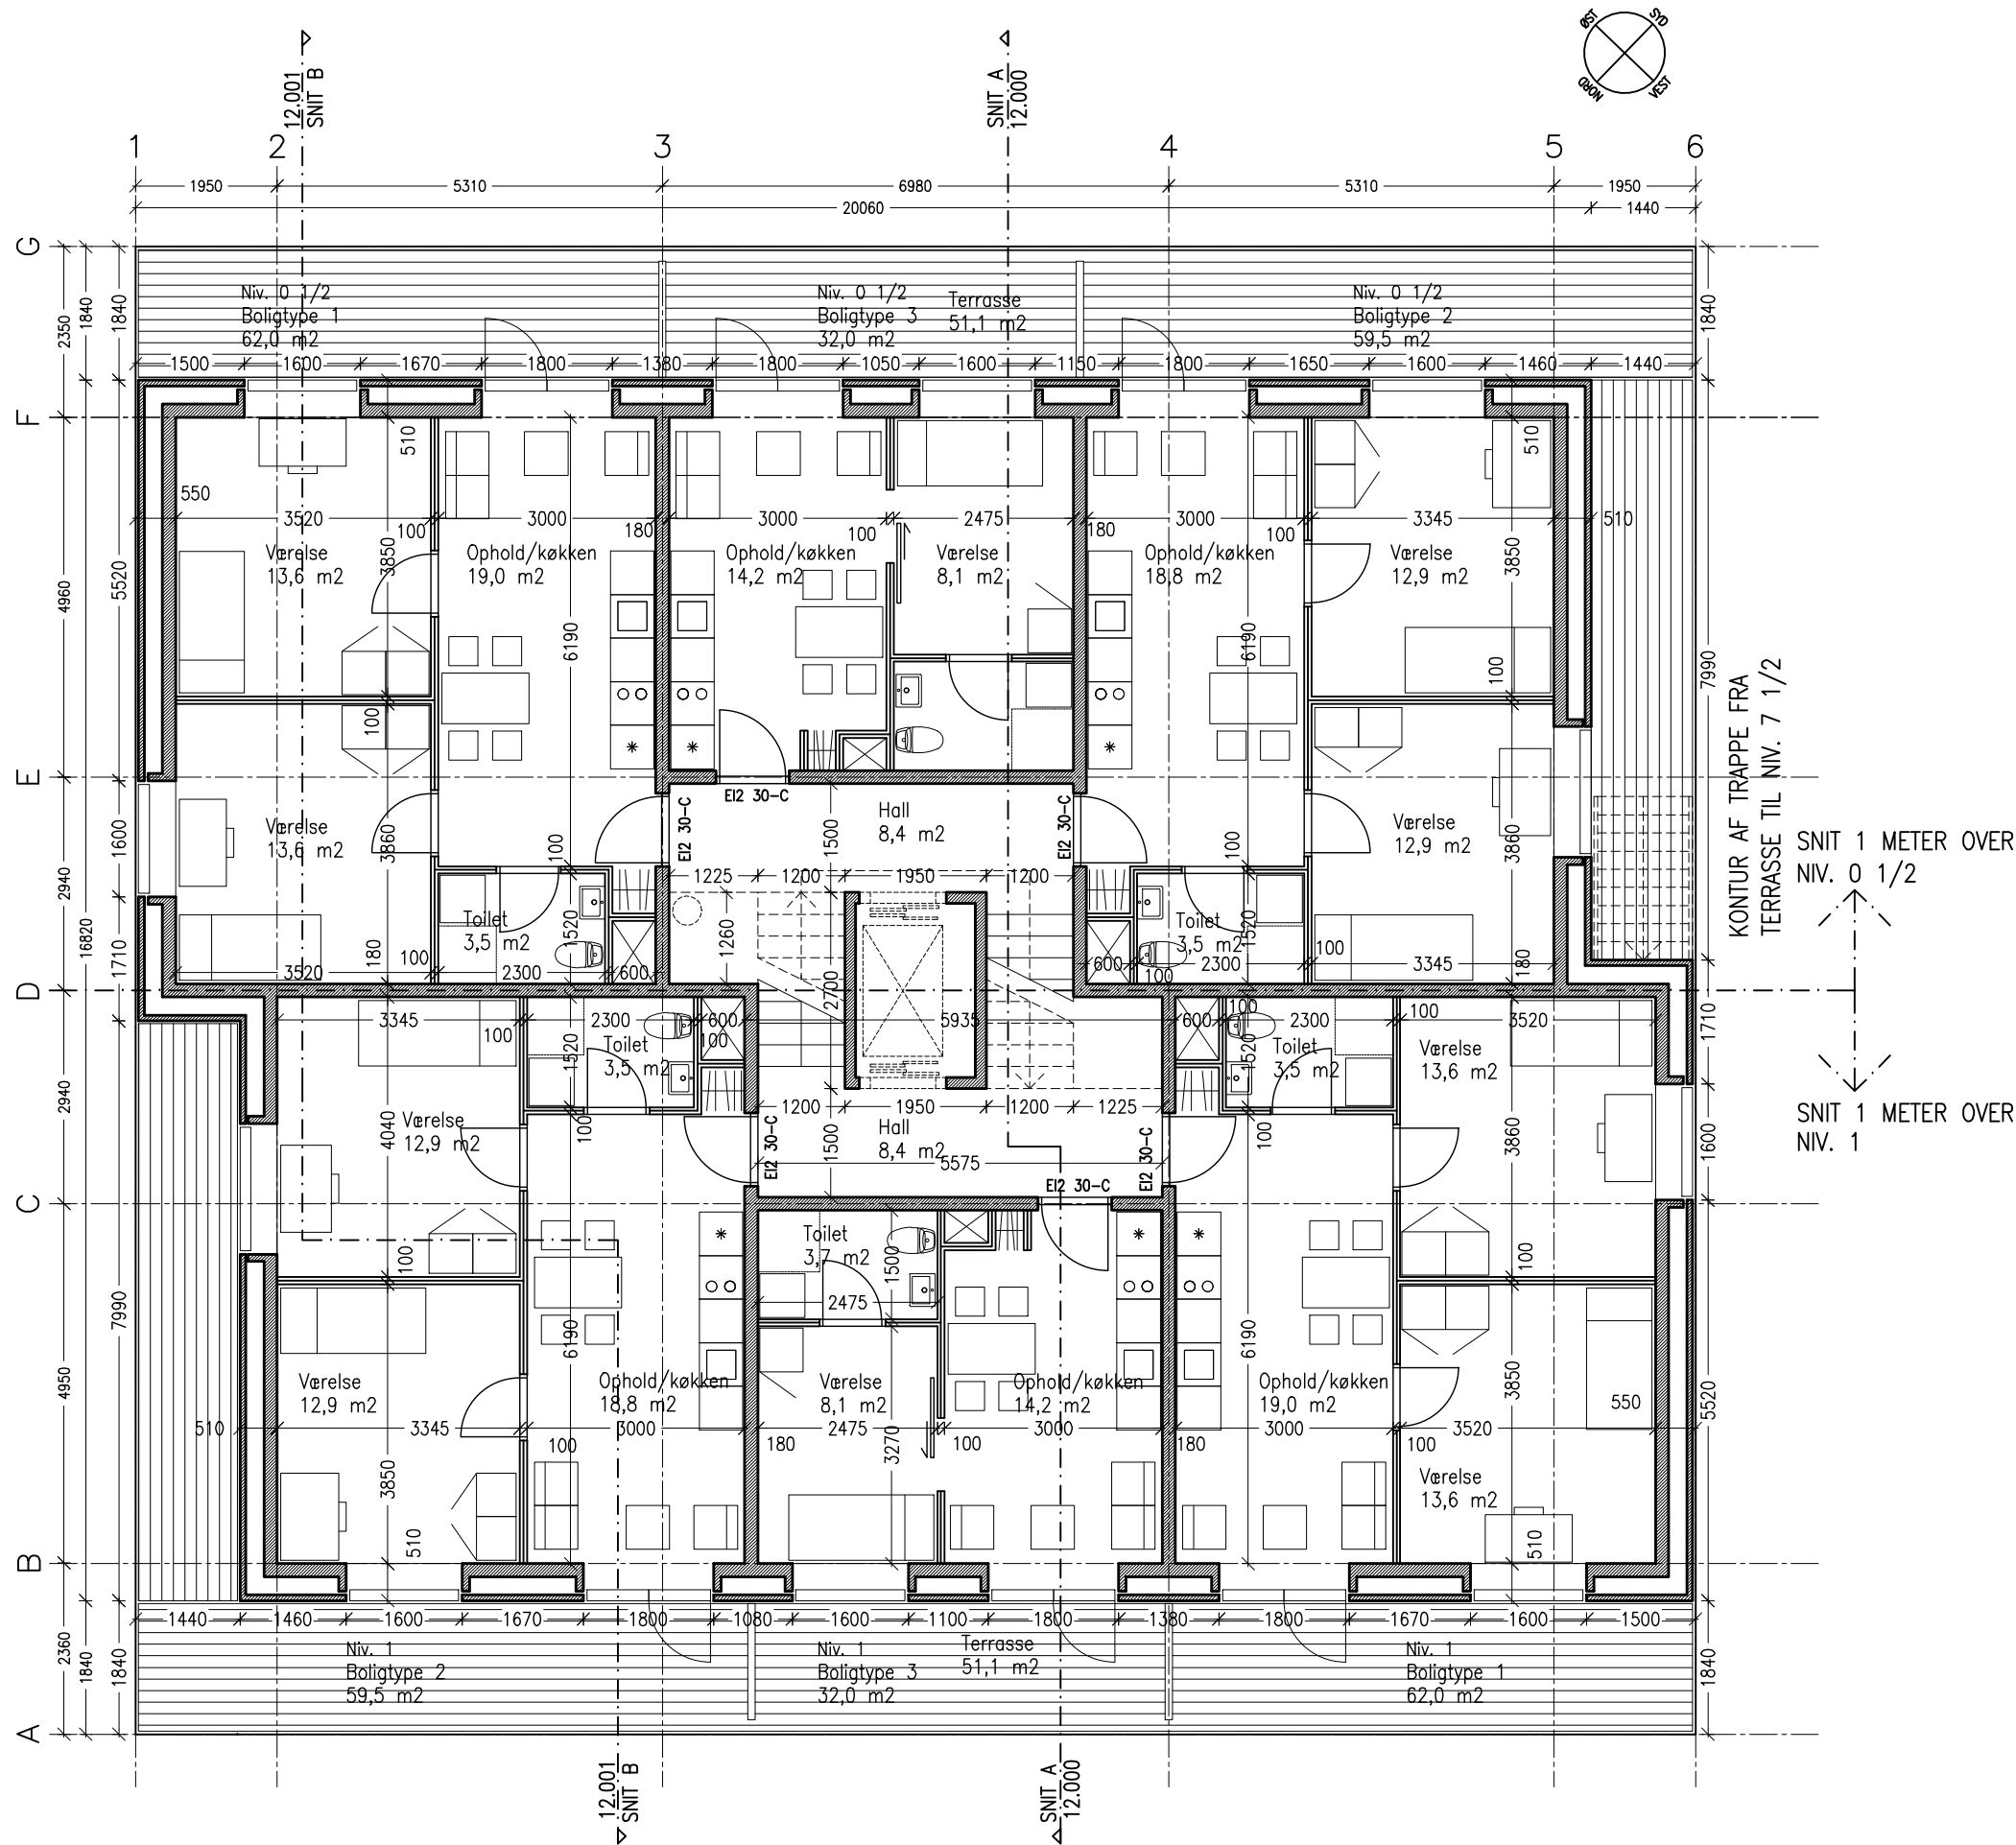

SIGNATURFORKLARING:

YDERVÆGGE:

- YDERVÆGGE, 510 mm (Sandwich):
- 180 mm beton bagvæg
- 250 mm isolering
- 80 mm beton forplade
- 40 mm Glasbekledning/opbygning

SKILLEVÆGGE:

- 180 mm bærende skillevægge af beton
- Lette vægge af multiblokke eller af gipsplade/stålskellet




NOTER:


- Alle ubenævnte mål er i mm.
- Der må ikke måles på tegningen.
- Målsætninger er hovedmålsætning.

REVISIONER:

REV.:	DATO:	REVISIONEN OMFATTER:	UDF.:	KONTROL:

MYNDIGHEDSPROJEKT

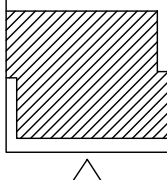

OVERSIGT:

Emne :
PLAN – NIV. 0 1/2 til 7 1/2


Tgh. nr. :
10.101

MARINA HOUSE

Sags navn. : SPLIT BUILDING	Sags nr. : 2010_039	Fase : FORPROJEKT	Dato : 17.01.2011
Mål : 1:100	Udført af : ETE	Kontrol : ETE	Godkendt : MF

■ ARKITEKT: CEBRA a/s, arkitekter maa * Vesterbro Torv 1–3, 2.sal, DK–8000 Århus C * Tlf: 8730 3439 * Fax: 8730 3429 * Email: cebra@cebra.info

□ INGENIØR: NIRAS a/s * Åboulevarden 80, Postboks 615, 8100 Århus C * Tlf: 8732 3232 * Fax: 8732 3200 * E mail: aarhus@niras.dk

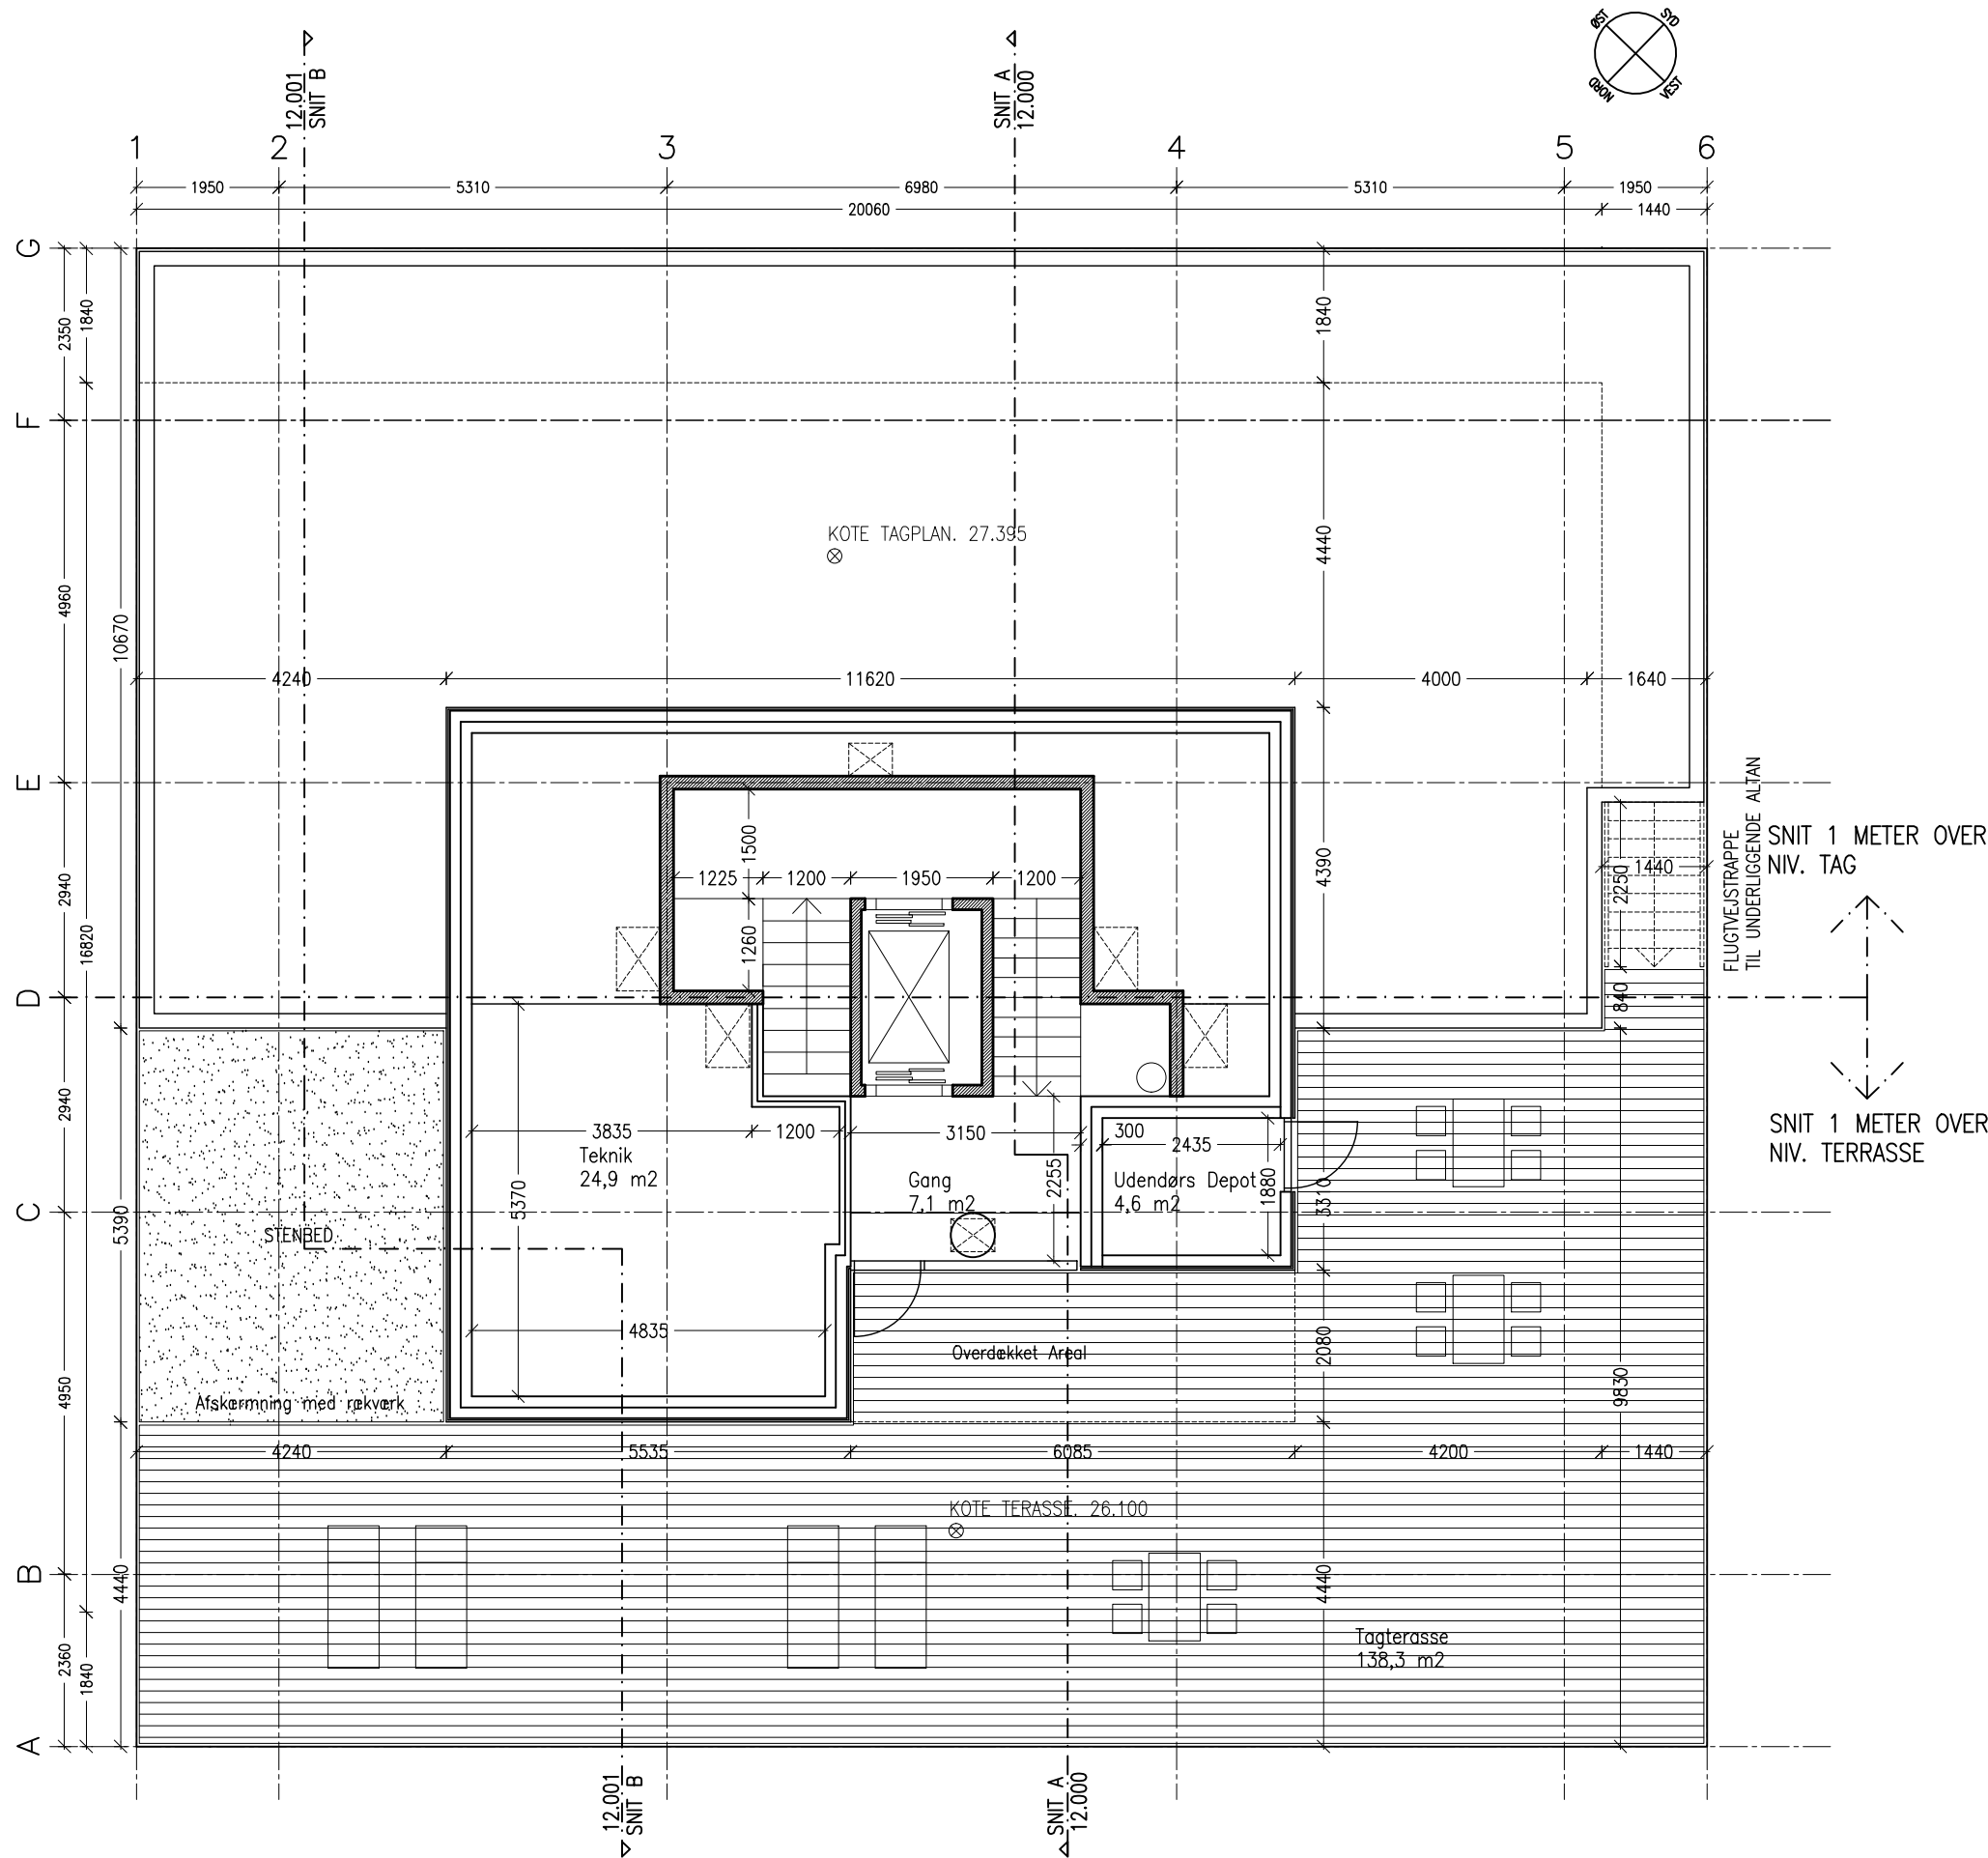

SIGNATURFORKLARING:

YDERVÆGGE:

- YDERVÆGGE, 510 mm (Sandwich):
 - 180 mm beton bagvæg
 - 250 mm isolering
 - 80 mm beton forplade
 - 40 mm Glasbeklædning/opbygning

SKILLEVÆGGE:

- 180 mm bærende skillevægge af beton
- Lette vægge af multiblokke eller af gipsplade/stålskellet




NOTER:

- Alle ubenævnte mål er i mm.
- Der må ikke måles på tegningen.
- Målsætninger er hovedmålsætning.


MYNDIGHEDSPROJEKT

REVISIONER:

REV.:	DATO:	REVISIONEN OMFATTER:	UDF.:	KONTROL:



OVERSIGT:

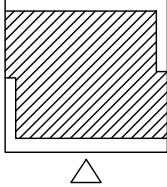

Emne :

PLAN – TERASSE OG TAG

Tgh. nr. :


10.102

MARINA HOUSE

Sags navn. : SPLIT BUILDING	Sags nr. : 2010_039	Fase : FORPROJEKT	Dato : 17.01.2011
Mål : 1:100	Udført af : ETE	Kontrol : ETE	Godkendt : MF

■ ARKITEKT: CEBRA a/s, arkitekter maa * Vesterbro Torv 1–3, 2.sal, DK–8000 Århus C * Tlf: 8730 3439 * Fax: 8730 3429 * Email: cebra@cebra.info

□ INGENIØR: NIRAS a/s * Åboulevarden 80, Postboks 615, 8100 Århus C * Tlf: 8732 3232 * Fax: 8732 3200 * E mail: aarhus@niras.dk

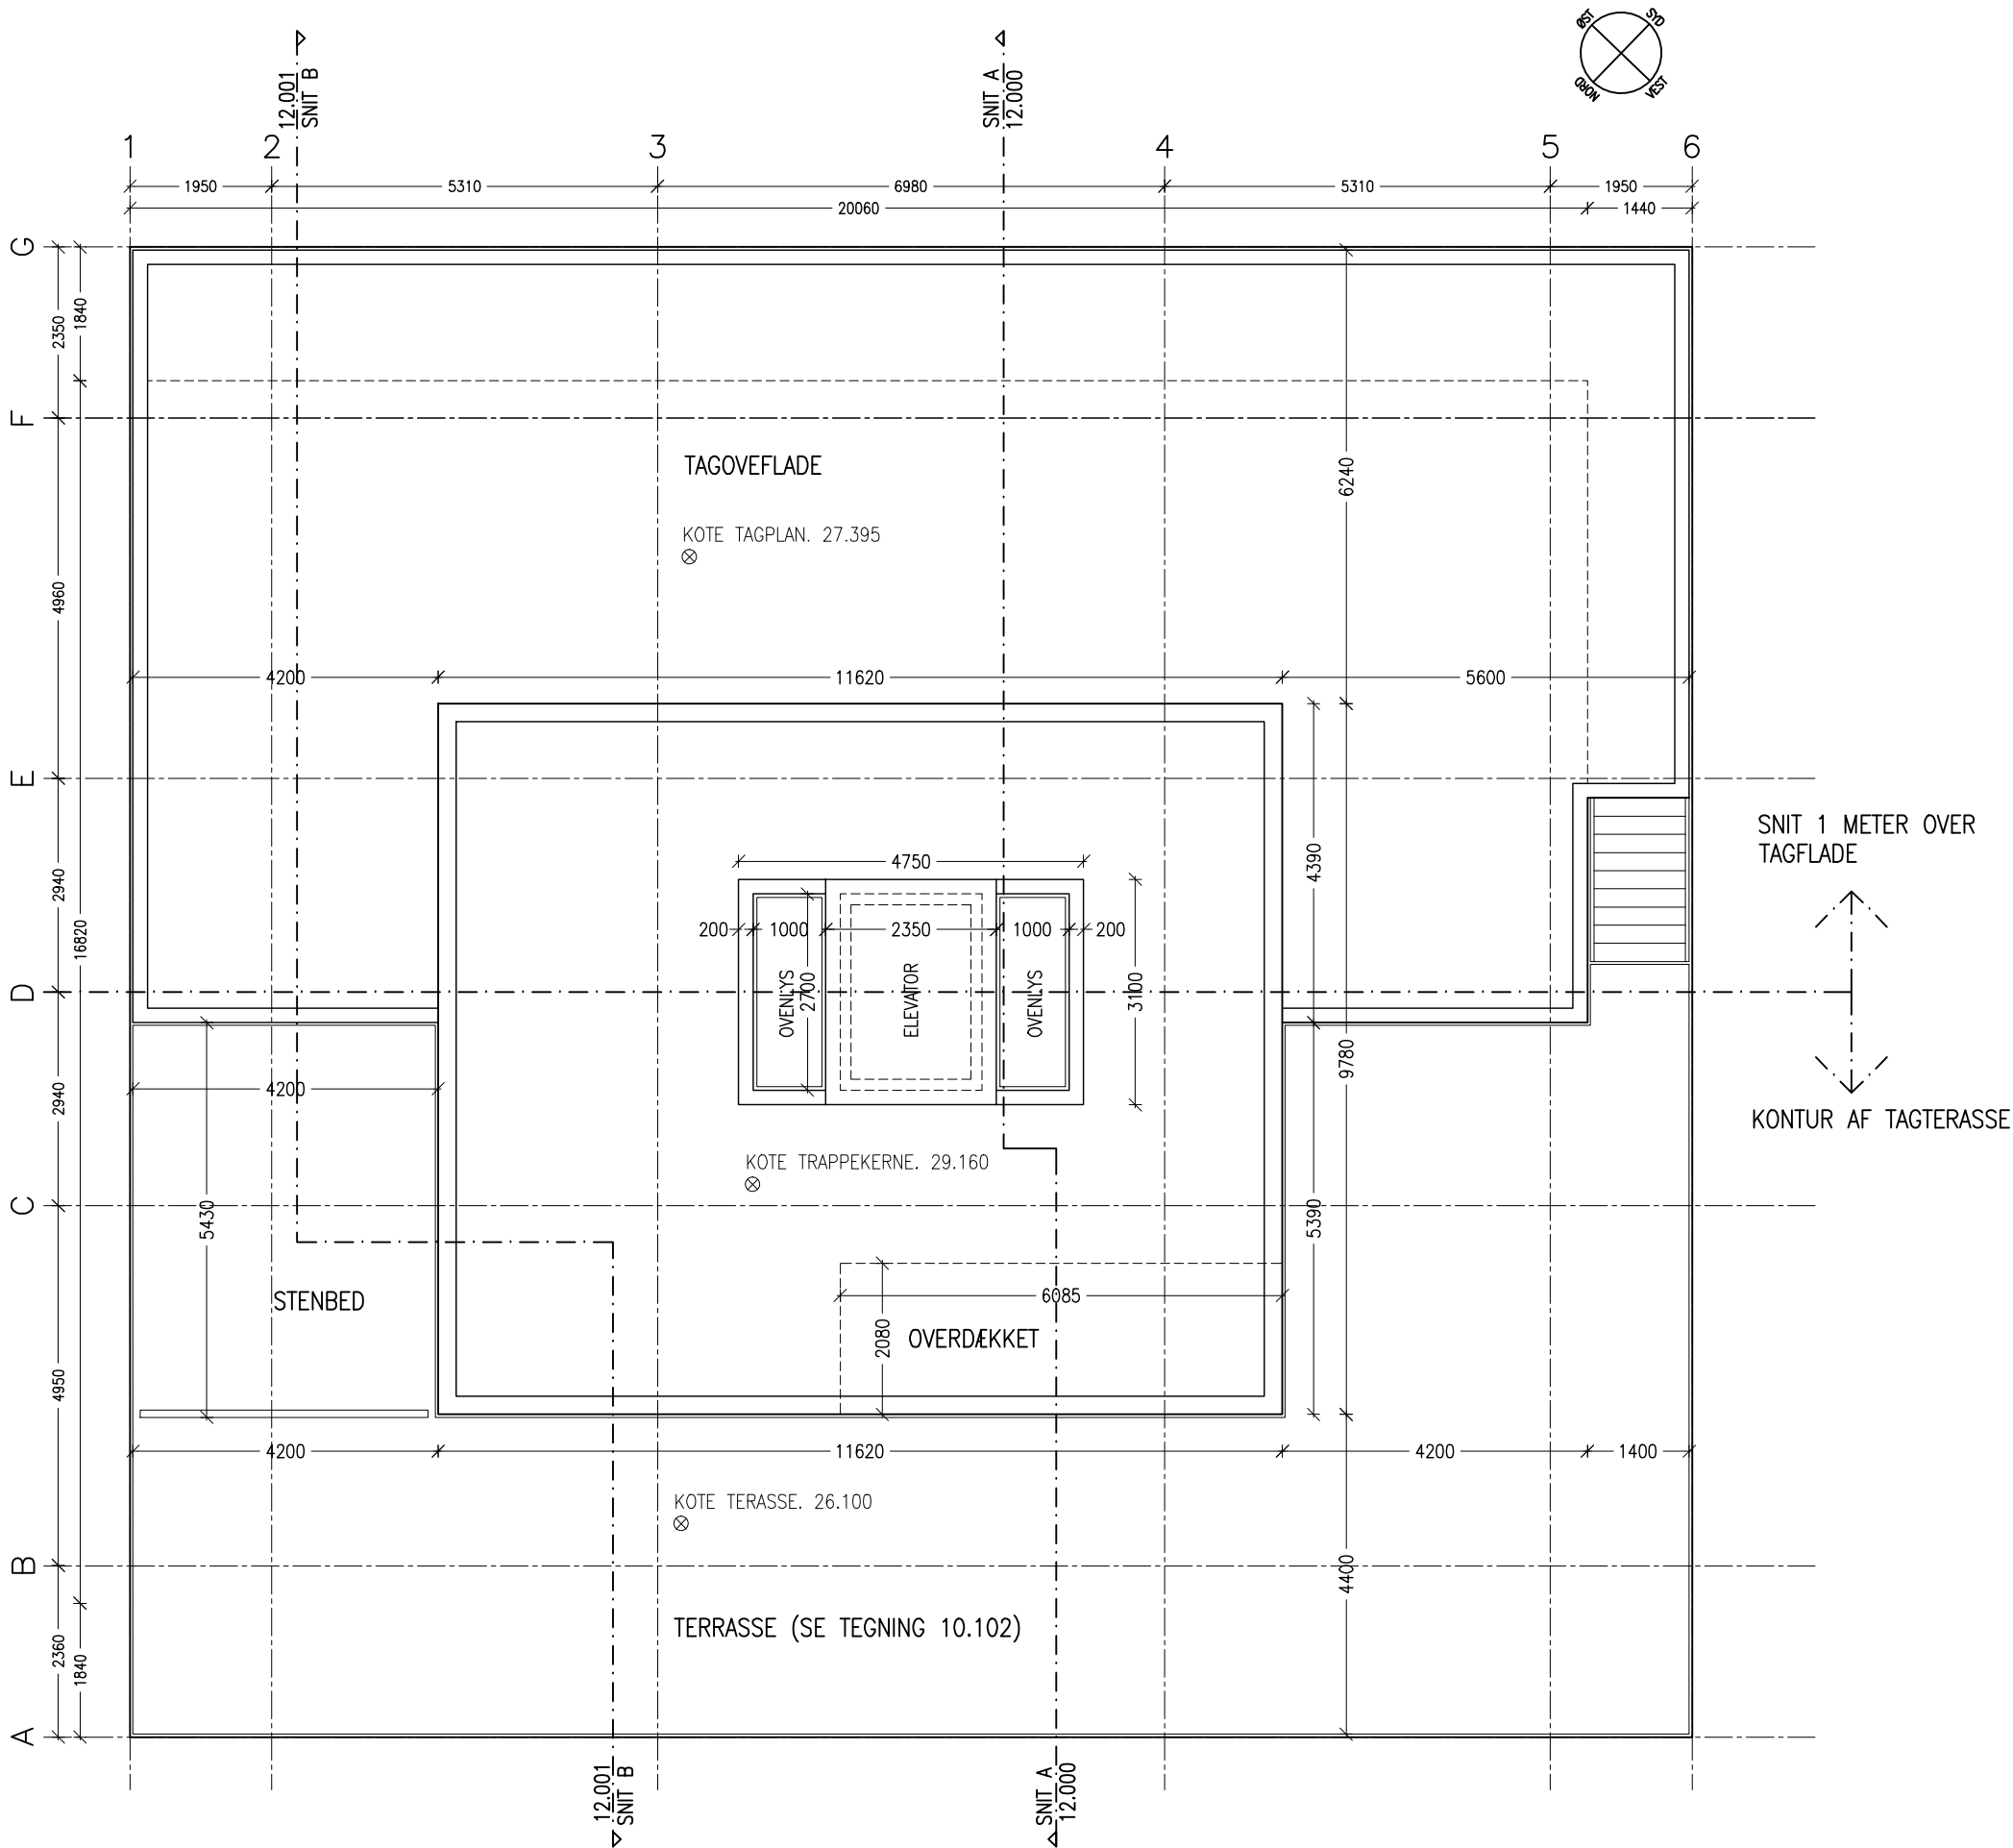

SIGNATURFORKLARING:

YDERVÆGGE:

- YDERVÆGGE, 510 mm (Sandwich):
 - 180 mm beton bagvæg
 - 250 mm isolering
 - 80 mm beton forplade
 - 40 mm Glasbeklædning/opbygning

SKILLEVÆGGE:

- 180 mm bærende skillevægge af beton
- Lette vægge af multiblokke eller af gipsplade/stålskellet




NOTER:

- Alle ubenævnte mål er i mm.
- Der må ikke måles på tegningen.
- Målsætninger er hovedmålsætning.


MYNDIGHEDSPROJEKT

REVISIONER:

REV.:	DATO:	REVISIONEN OMFATTER:	UDF.:	KONTROL:



OVERSIGT:

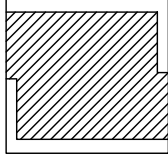

Emne :

PLAN – TAGPLAN

Tgh. nr. :


10.103

MARINA HOUSE


Sags navn. : SPLIT BUILDING	Sags nr. : 2010_039	Fase : FORPROJEKT	Dato : 17.01.2011
Mål : 1:100	Udført af : ETE	Kontrol : ETE	Godkendt : MF




FACADE MOD NORDØST 1:100

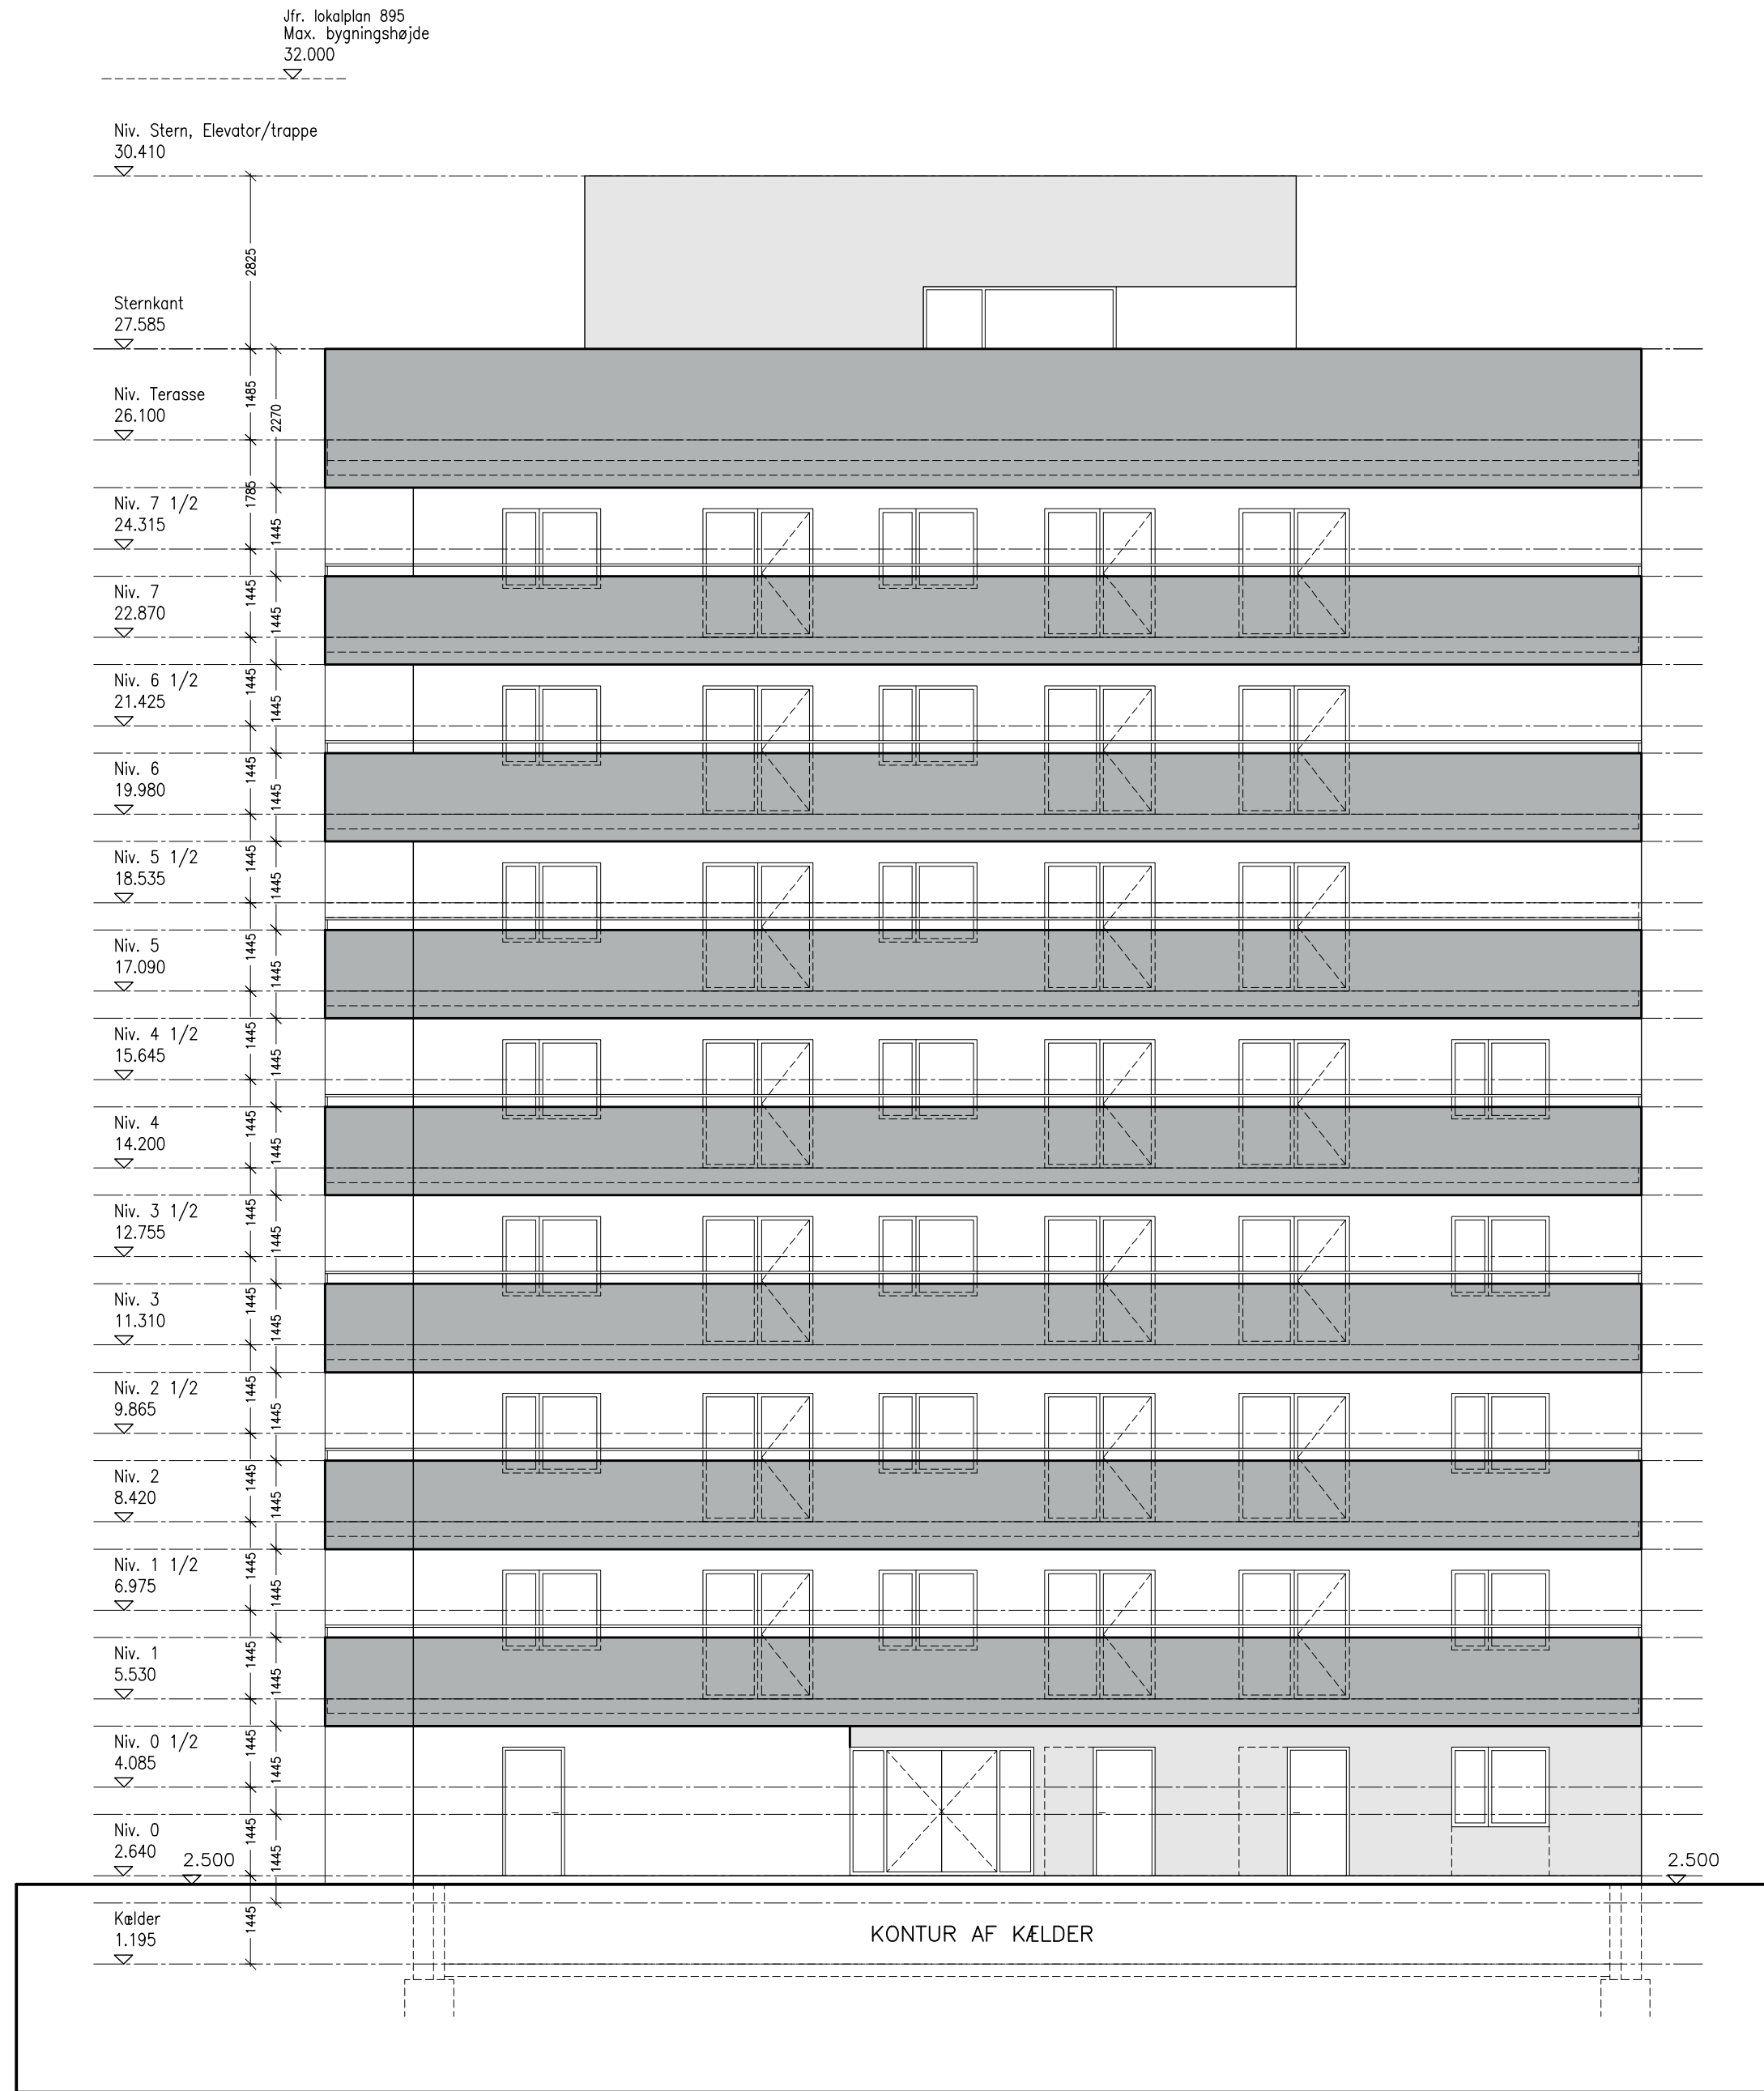

FACADE MOD NORDVEST 1:100

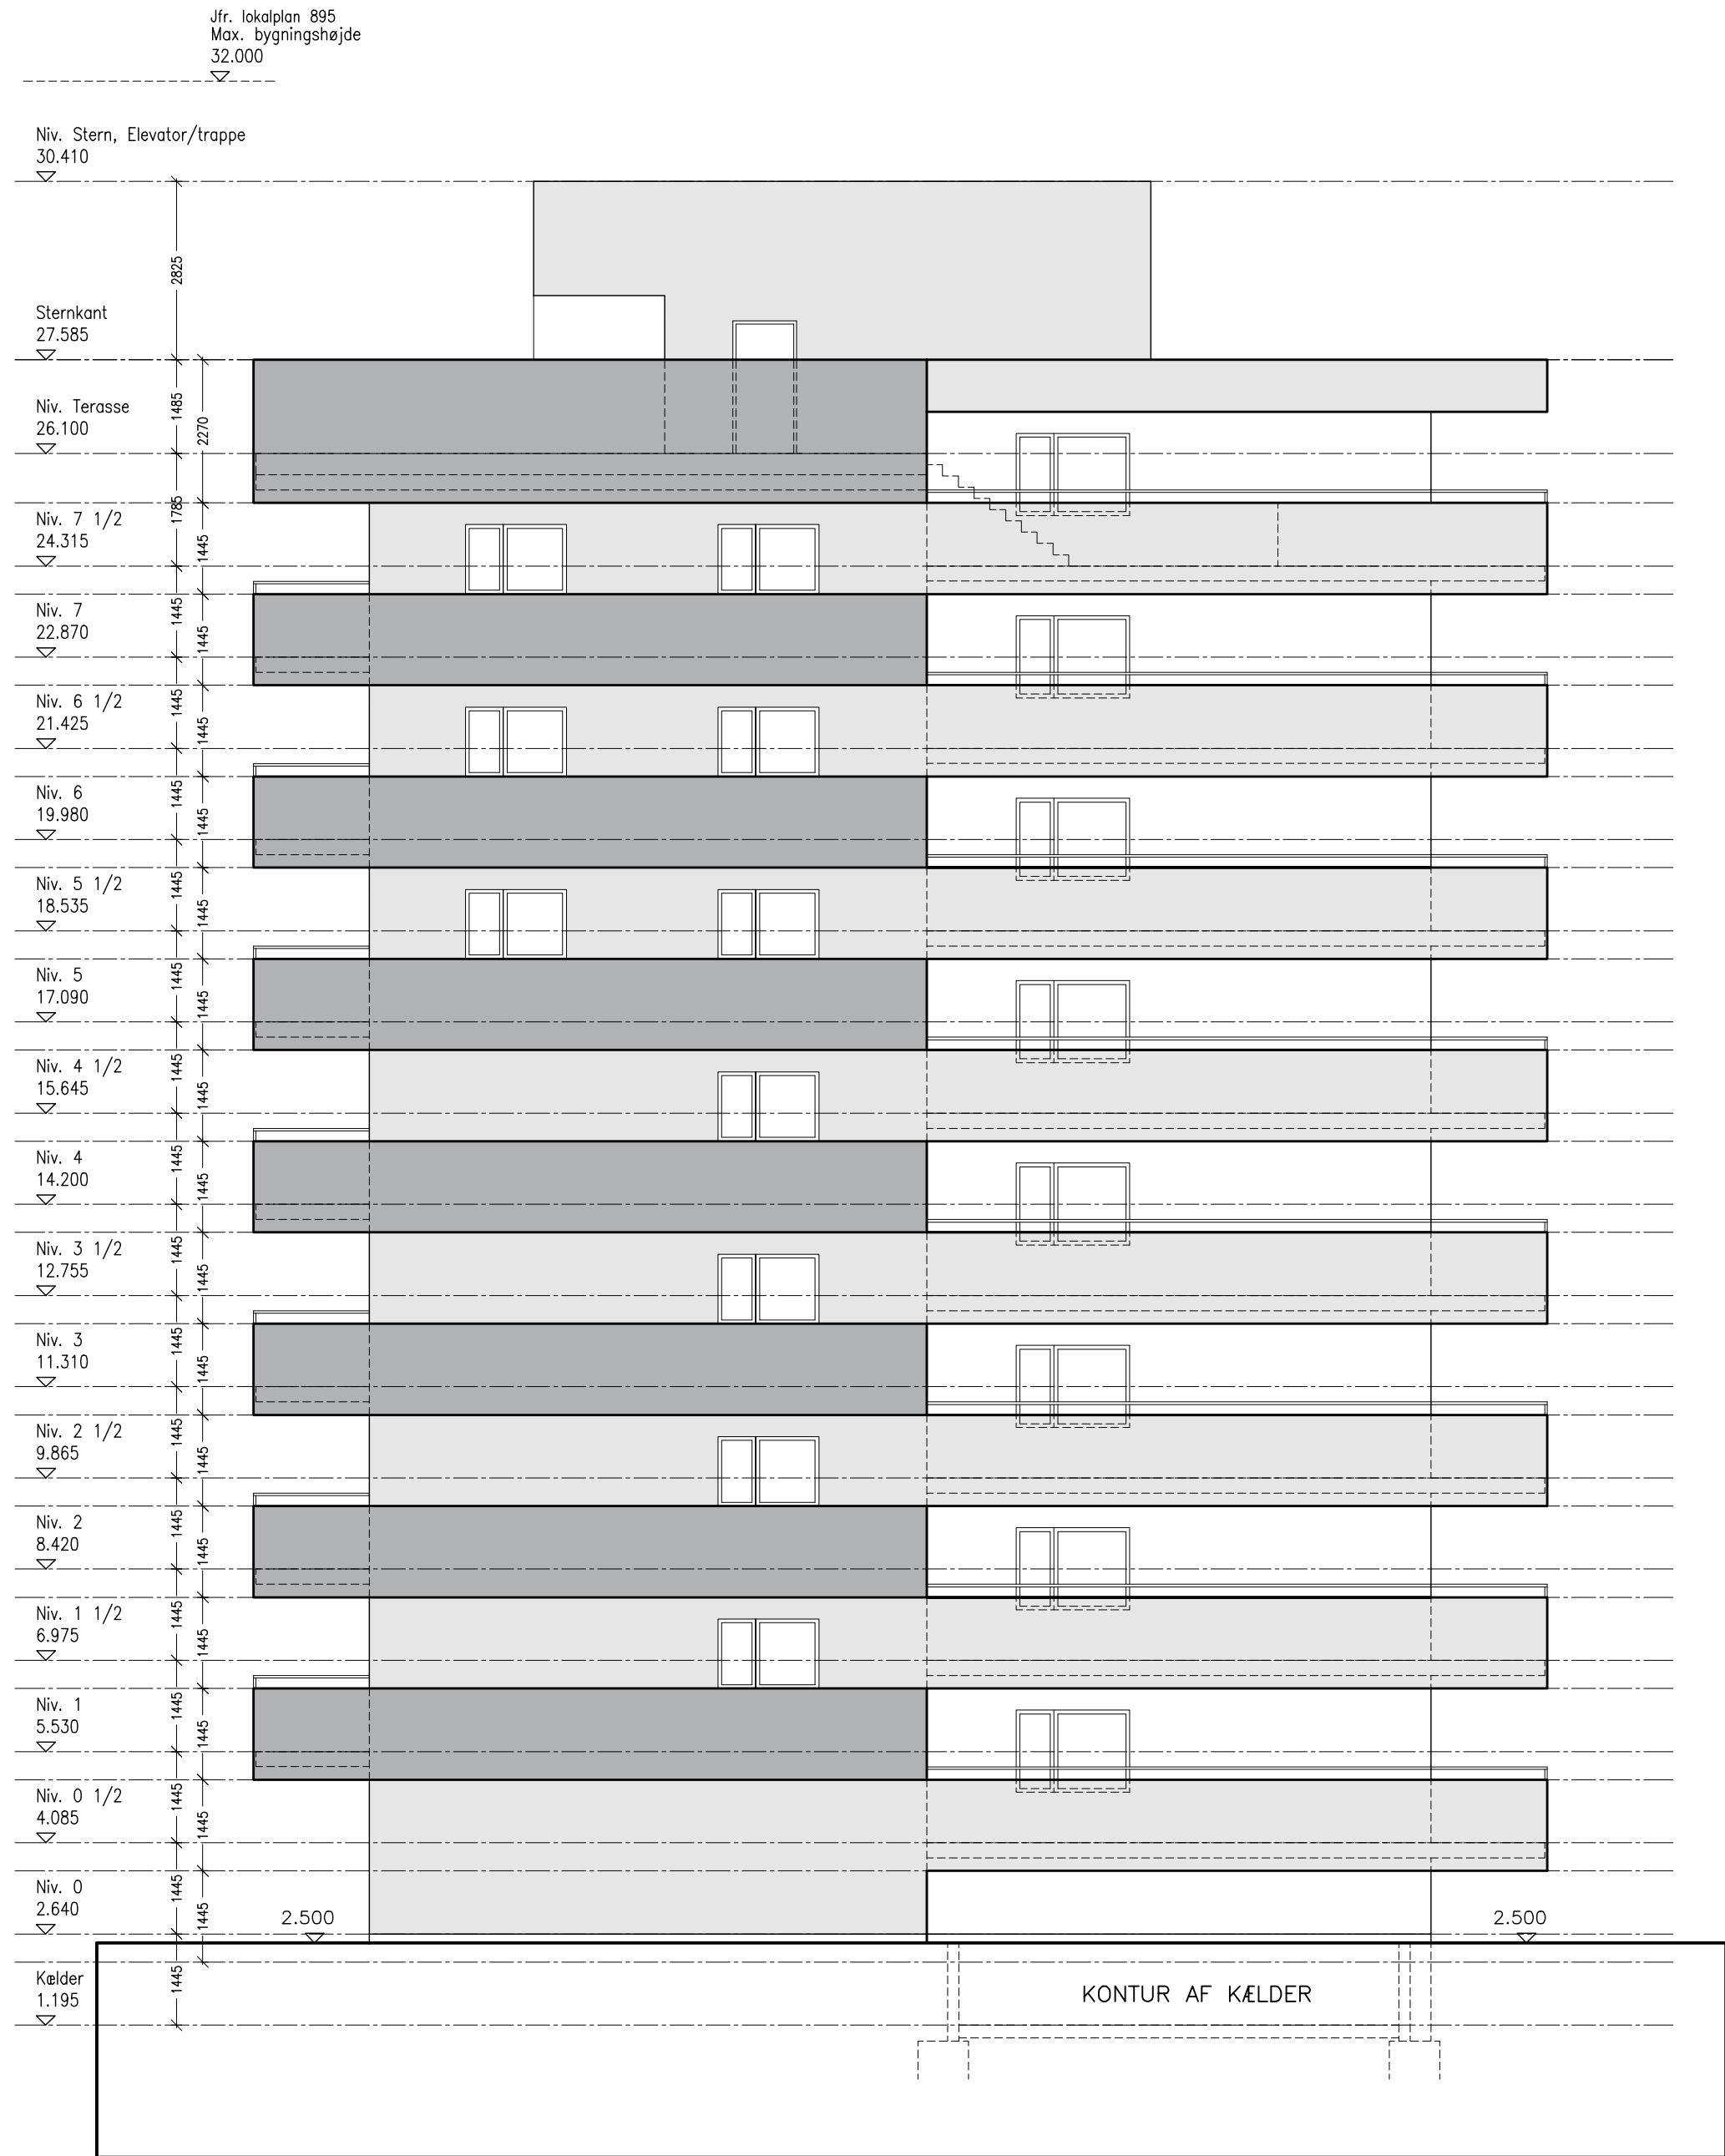

FACADE MOD SYDVEST 1:100

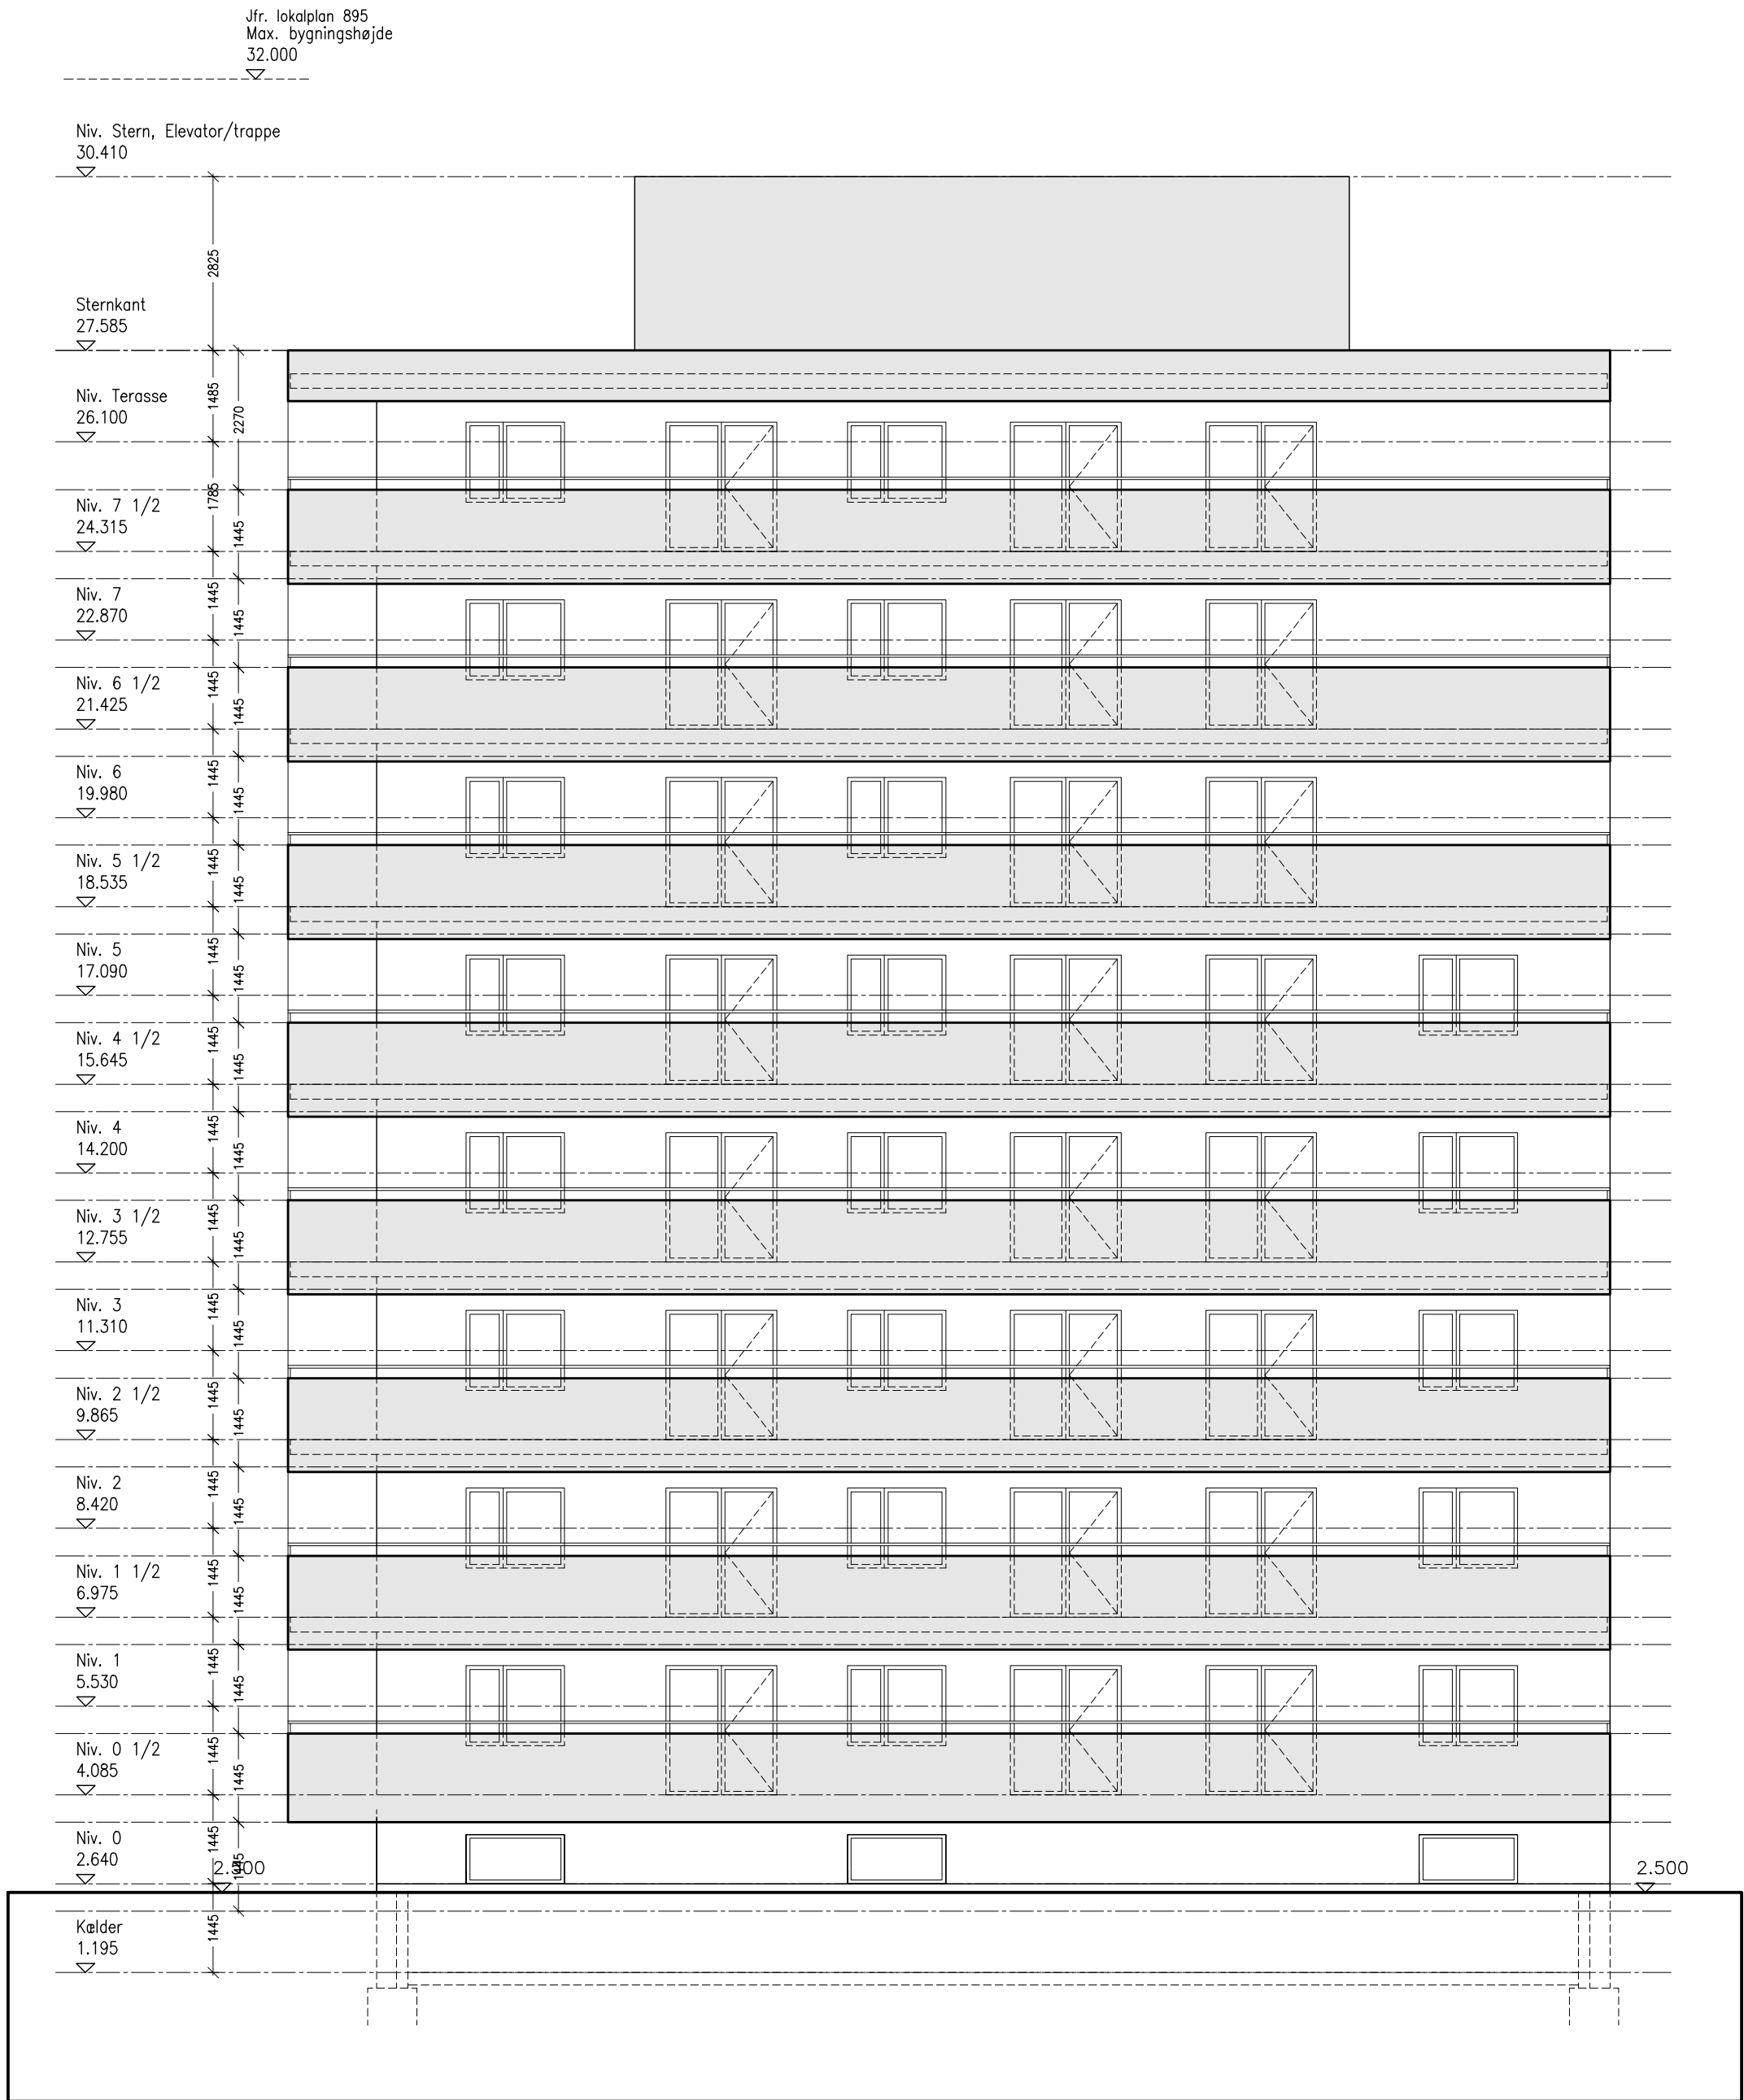

FACADE MOD SYDØST 1:100

SIGNATURFORKLARING

FACADER, OVERFLADER:

- Materiale 01 / Glas med silketryk
- Materiale 02 / Glas med silketryk
- Hvid beton

NOTE:
Der udføres sikkerhedsglas efter DS 119
Generelt alle vinduer/døre/partier der er under 800 mm
udføres med sikkerhedsglas.

REVISIONER:


REV.:	DATO:	REVISIONEN OMFATTER:	UDF.:	KONTROL:


MYNDIGHEDSPROJEKT


OVERSIGT:		Emne : Facader		Tgh. nr. : 11.100	
MARINA HOUSE					
Sags navn. : SPLIT BUILDING		Sags nr. : 2010_039		Fase : FORPROJEKT	
Mål : 1:100		Udført af : ETE		Kontrol : ETE	
				Dato : 17.01.2011	
				Codkendt : MF	

(37) OVENLYS OVER TRAPPERUM
Oplukkeliag Glas-alu-system som Vitral eller tilsvarende


[illegible]


SJÆLSØ





OVERSIGT:

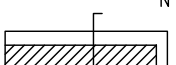

Emne : SNIT A-A

Tgh. nr. : 12.100

MARINA HOUSE

Sags navn. : SPLIT BUILDING	Sags nr. : 2010_039	Fase : FORPROJEKT	Dato : 17.01.2011
Mål : 1:100	Udført af : ETE	Kontrol : ETE	Godkendt : MF

