



FACADE MOD NORDØST 1:100

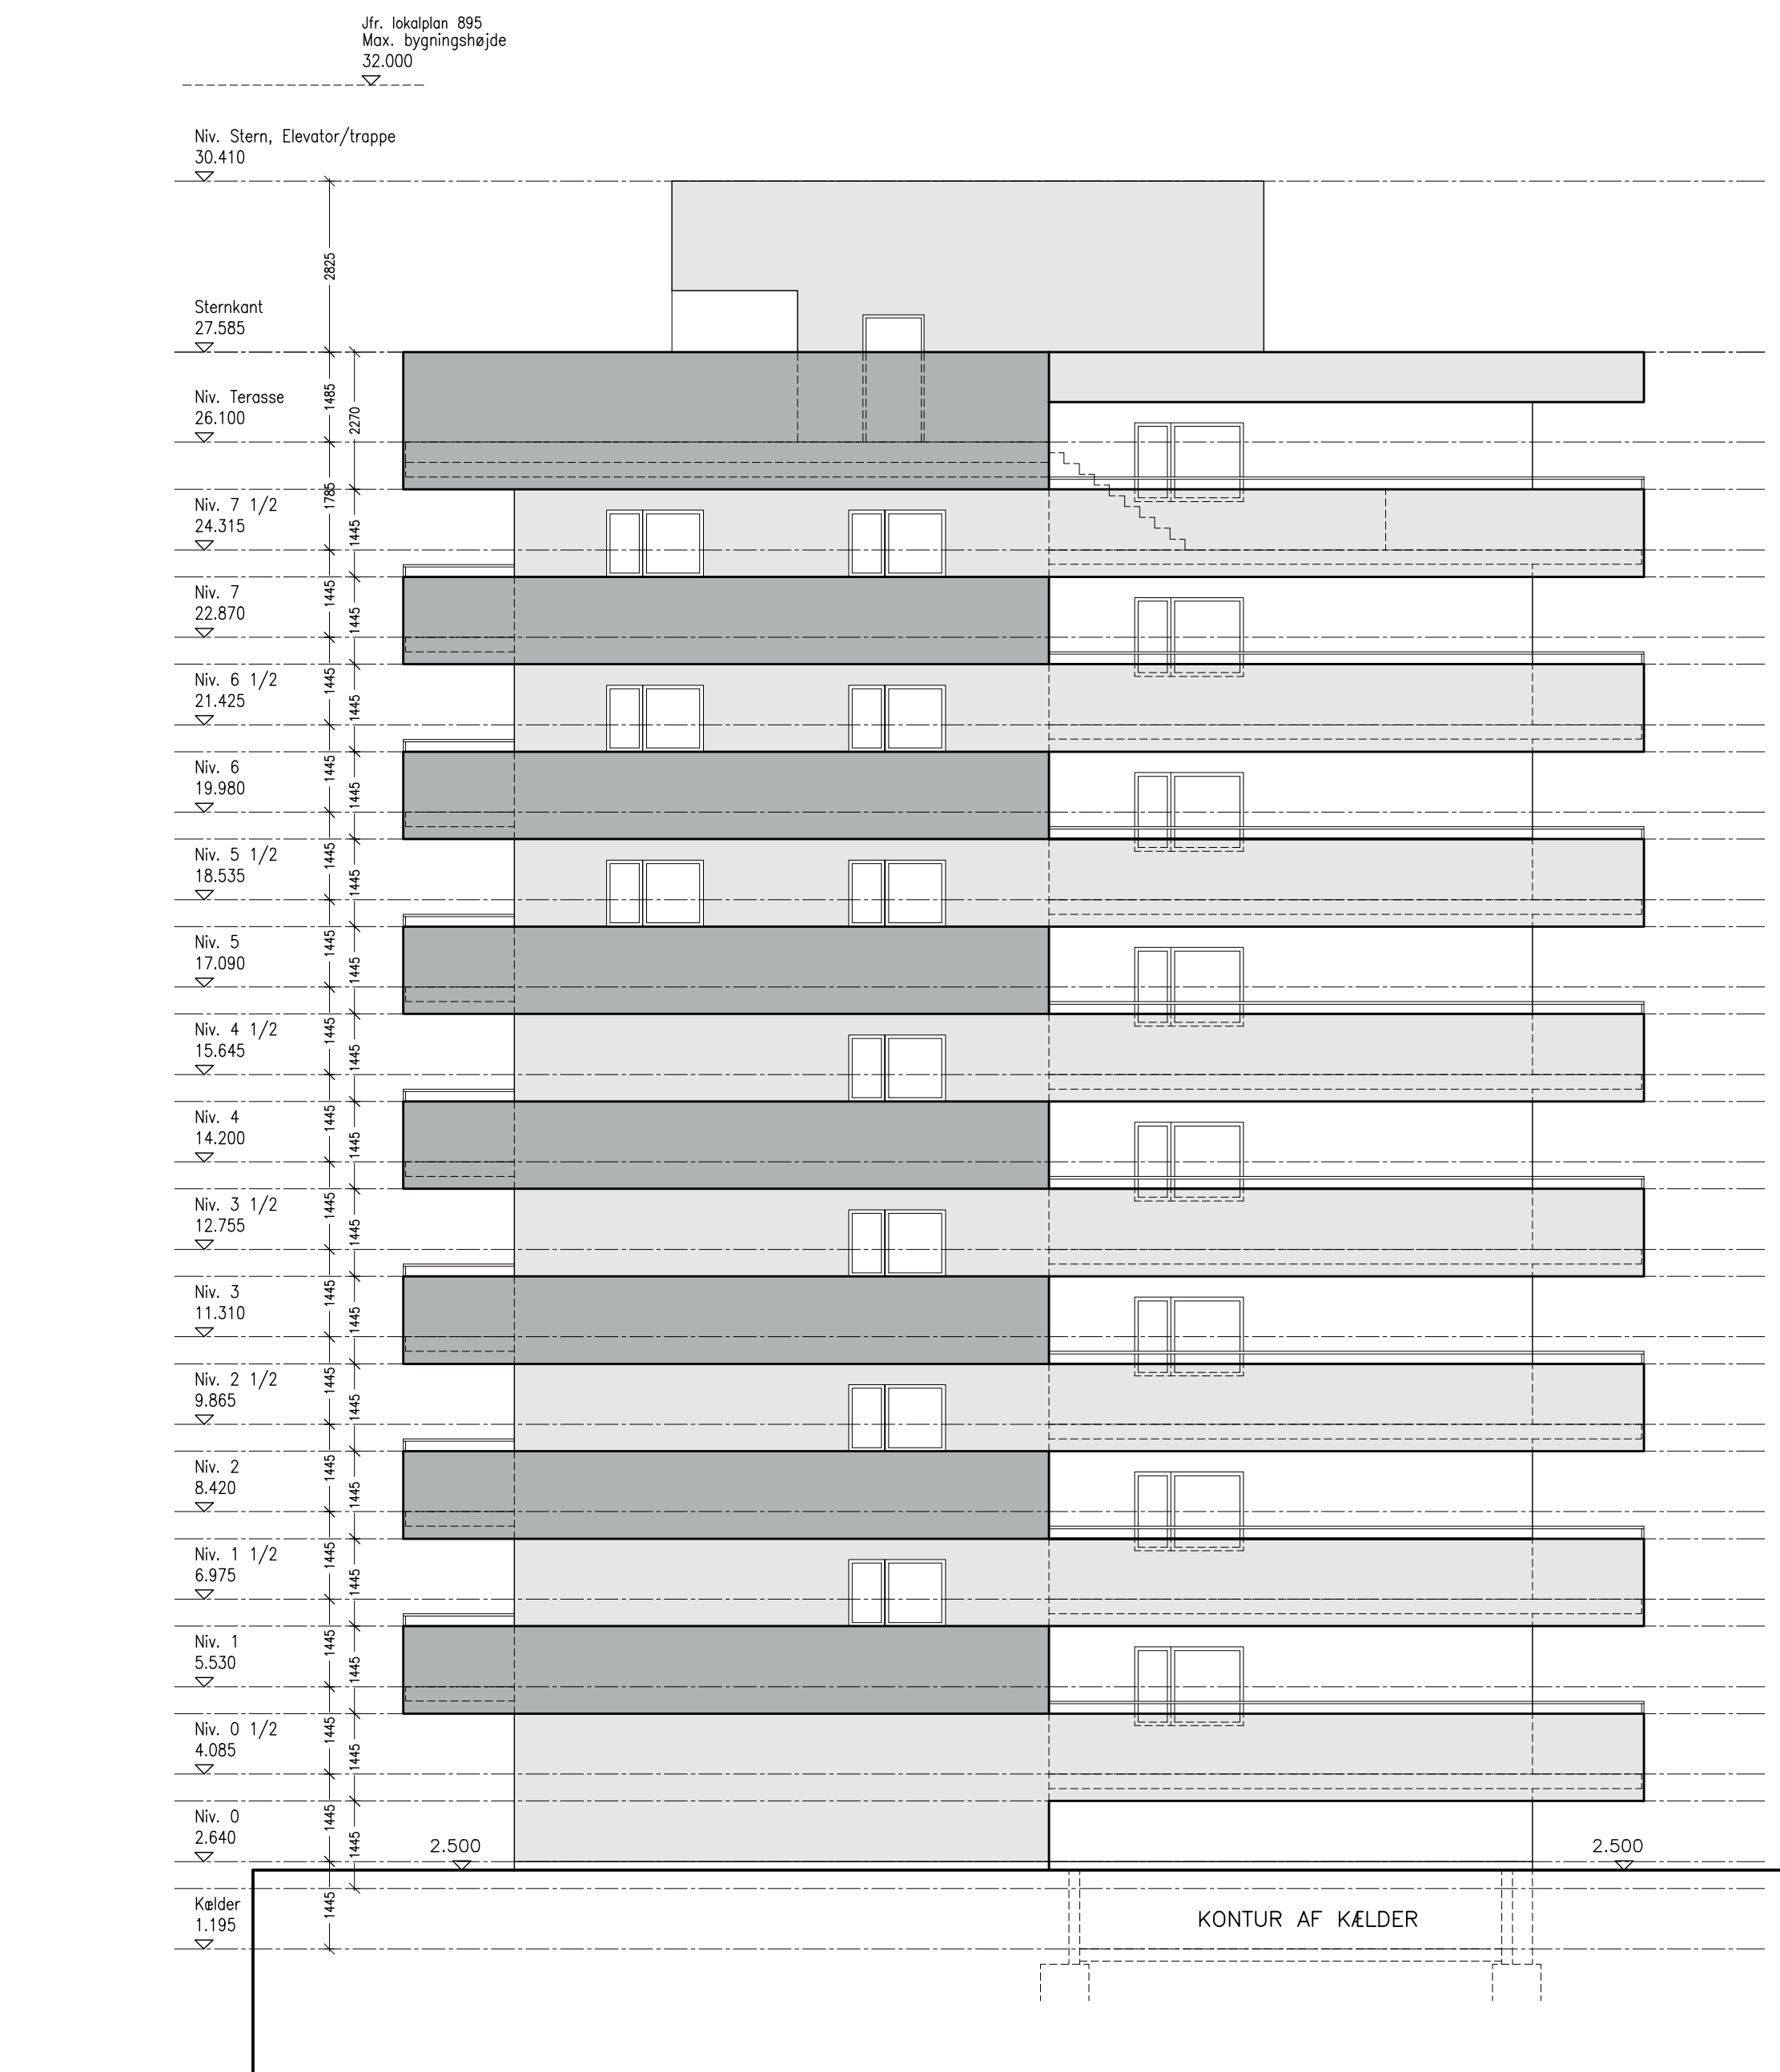

FACADE MOD NORDVest 1:100



FACADE MOD SYDVest 1:100

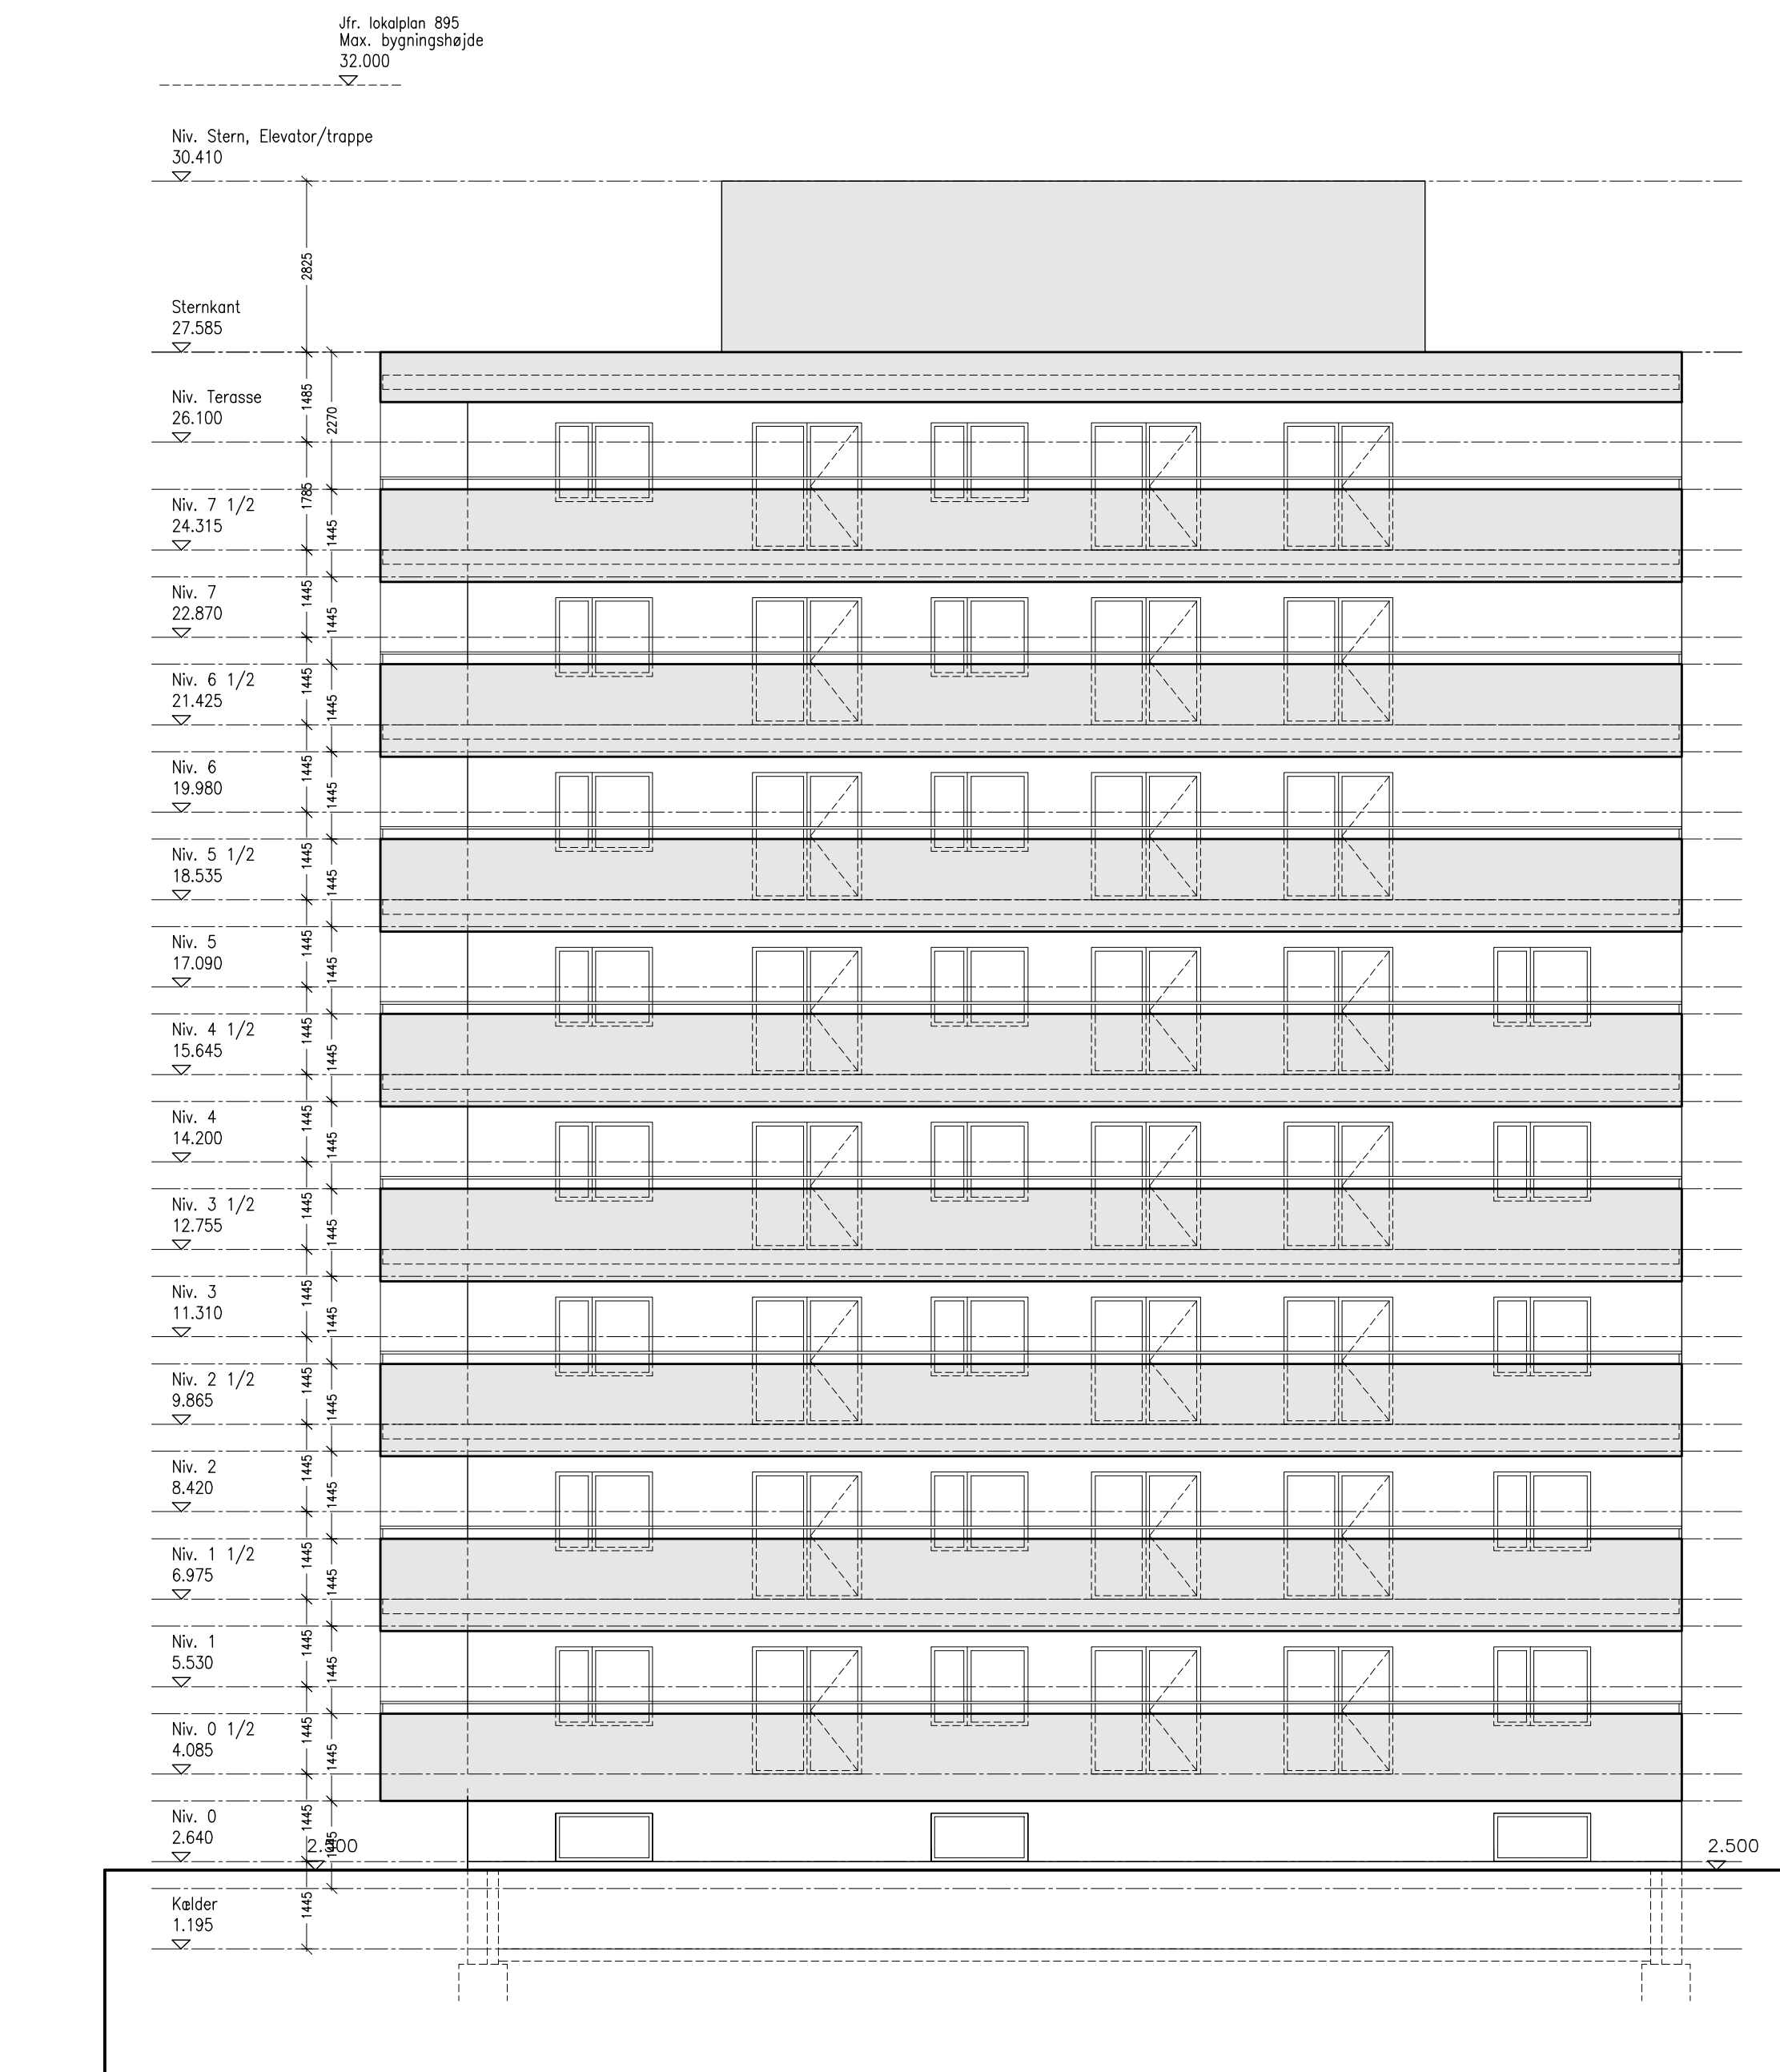

FACADE MOD SYDØST 1:100

SIGNATURFORKLARING

FACADER, OVERFLADER:

- Materiale 01 / Glas med siliketryk
- Materiale 02 / Glas med siliketryk
- Hvid beton


NOTE:  
Der udføres sikkerhedsglas efter DS 119  
Generelt alle vinduer/døre/partier der er under 800 mm udføres med sikkerhedsglas.

REVISIONER:

REV.	DATE	REVISIONEN OMFATTER	UDF.	KONTROL:

MYNDIGHEDSPROJEKT

**SJÆLSØ** **NIRÅS** **CEBR**

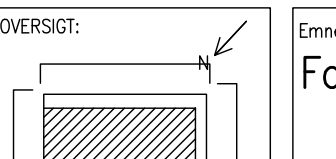OVERSIGT:  Etage: **Facader** Tgh. nr.: **11.100**

**MARINA HOUSE**

Sags navn.: SPLIT BUILDING	Sags nr.: 2010_039	Fase.: FORPROJEKT	Dato.: 17.01.2011
Mål.: 1:100	Udført af.: ETE	Kontrol.: ETE	Godkendt.: MF

■ ARCHITECT: CEBRA a/s, arkitektler mos • Vesterårs Torv 1-3, 2.sal, DK-8000 Århus C • Tlf: 8730 3439 • Fax: 8730 3429 • Email: cebra@cebra.no  
 □ INGENIØR: NIRÅS a/s • Aaboeværdens 80, Postboks 615, 8100 Århus C • Tlf: 8732 3232 • Fax: 8732 3200 • E mail: aarhus@niras.dk